

榆社多功能活动厅

装饰施工图设计文件

DESIGN DOCUMENT OF DECORATION CONSTRUCTION DRAWING


图纸目录

DRAWING CONTENTS

序号 NO.	图号 SHEET NO.	图名 DESCRIPTION	修正 REVISION	图幅 SHEET	备注 REMARK
001	IN-1-01	目录 (一)		A2	
002					
003	1-P01	原始结构图		A2	
004	1-P02	平面布置图		A2	
005	1-P03	地面布置图		A2	
006	1-P04	天花综合图		A2	
007	1-P05	天花尺寸图		A2	
008	1-P06	灯具定位图		A2	
009	1-P07	开关连线图		A2	
010	1-P08	插座点位图		A2	
011	1-P09	立面索引图		A2	
012					
013	1-E01	立面图 (一)		A2	
014	1-E02	立面图 (二)		A2	
015	1-E03	立面图 (三)		A2	
016	1-E04	立面图 (四)		A2	
017					
018					
019	DT-01	节点大样图		A2	
020	DT-02	节点大样图		A2	
021	DT-03	节点大样图		A2	
022	DT-04	节点大样图		A2	
023	DT-05	节点大样图		A2	
024	DT-06	节点大样图		A2	
025					
026					
027					
028					
029					
030					
031					
032					
033					
034					
REVISION DATES 修正日期			// // // //		

序号 NO.	图号 SHEET NO.	图名 DESCRIPTION	修正 REVISION	图幅 SHEET	备注 REMARK
035					
036					
REVISION DATES 修正日期			// // // //		

施工图设计单位
DESIGN UNIT

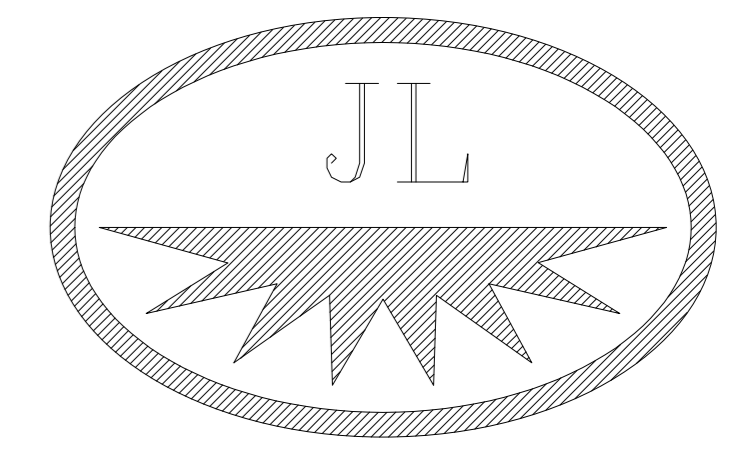

北京建磊国际装饰工程有限公司

建筑幕墙工程 设计甲级资质 证书编号: 1845
 施工一级资质 证书编号: B1044011010901-8/2
 建筑装饰工程 设计甲级资质 证书编号: A111001045-6/1
 施工一级资质 证书编号: B1044011010901-8/2

建设单位
Developer

建筑设计单位
Architect

幕墙顾问单位
Consultant

项目名称
Project Name

图纸名称
SHEET TITLE

设计
Designed

校对
Check


审核
Verified

比例
Scale

日期
Date

图纸编号
Drawing No.

变更序号
Revision No.

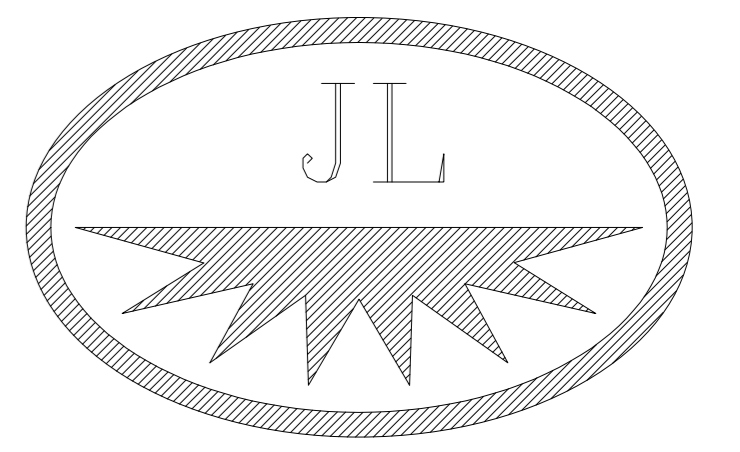

北京建磊国际装饰工程有限公司

设计甲级资质 证书编号: 1845
 建筑幕墙工程 施工一级资质 证书编号: B1044011010901-8/2
 设计甲级资质 证书编号: A111001045-6/1
 建筑装饰工程 施工一级资质 证书编号: B1044011010901-8/2

建设单位
Developer

建筑设计单位
Architect

幕墙顾问单位
Consultant

项目名称
Project Name

图纸名称
SHEET TITLE

ARCHITECTURAL PLAN
原始平面图 SCALE 1:50@A1&1:100@A3

设计
Designed

校对
Check


审核
Verified


比例
Scale

日期
Date

图纸编号
Drawing No.

变更序号
Revision No.

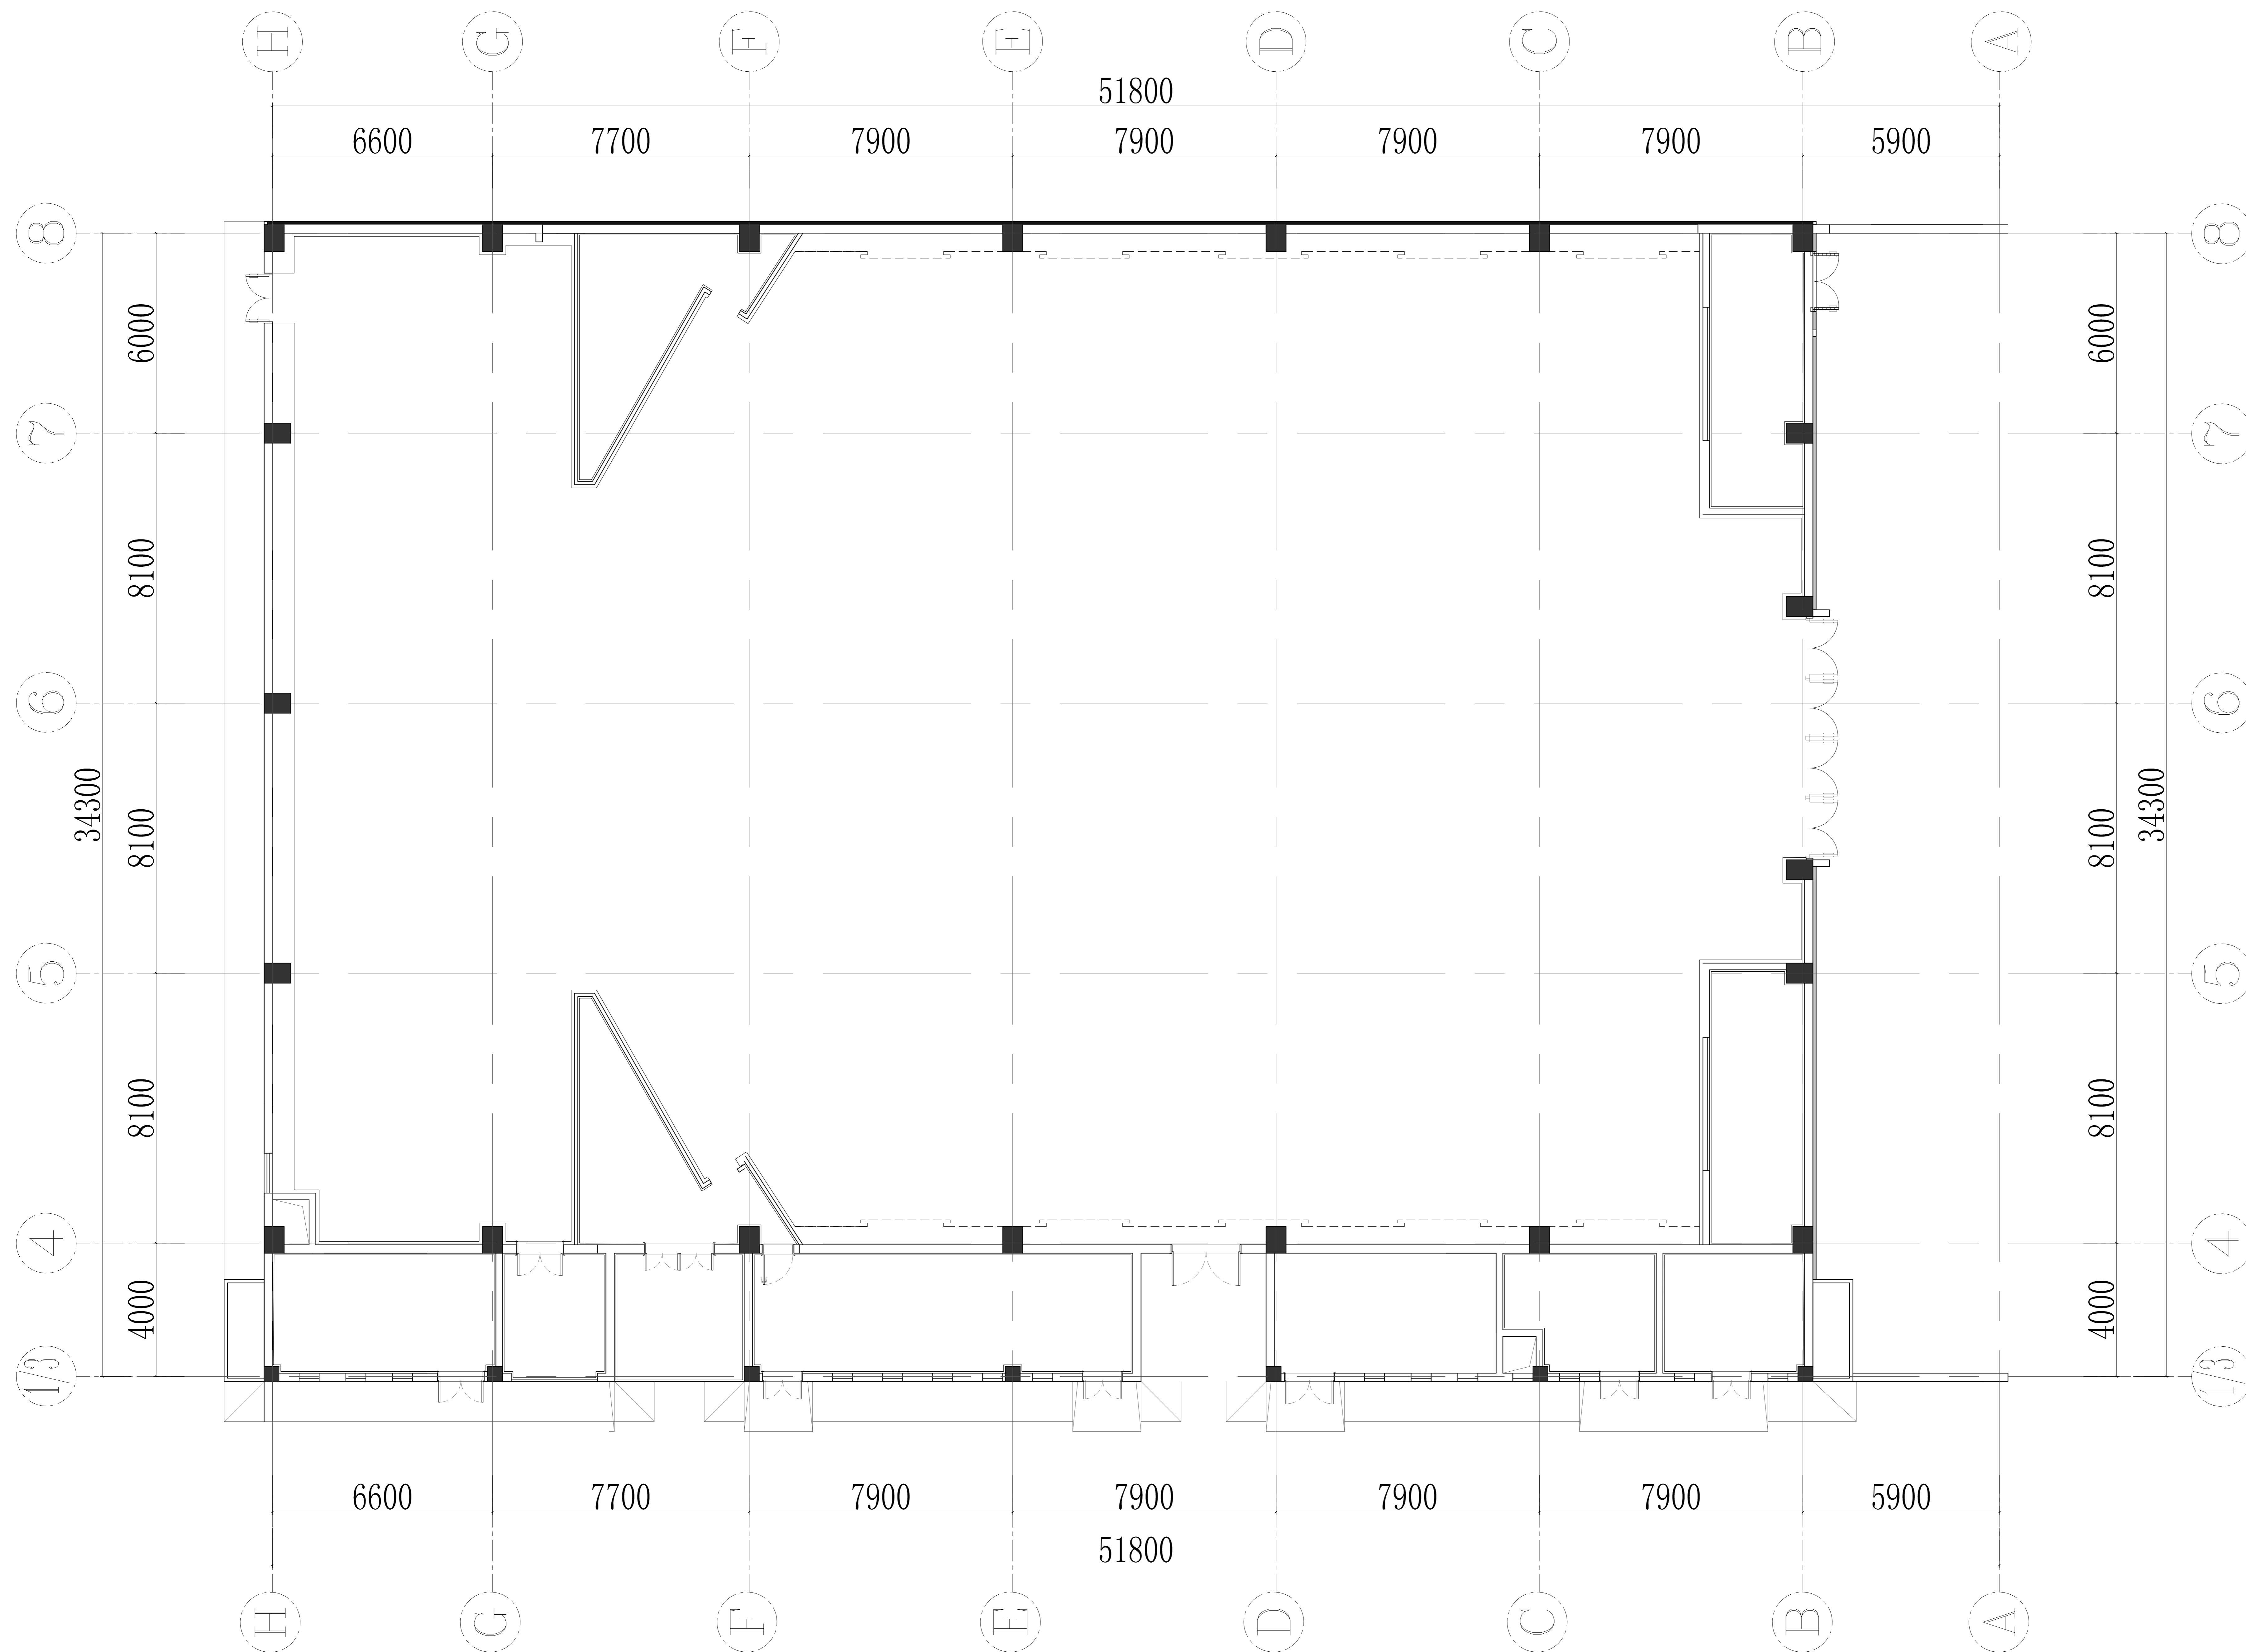

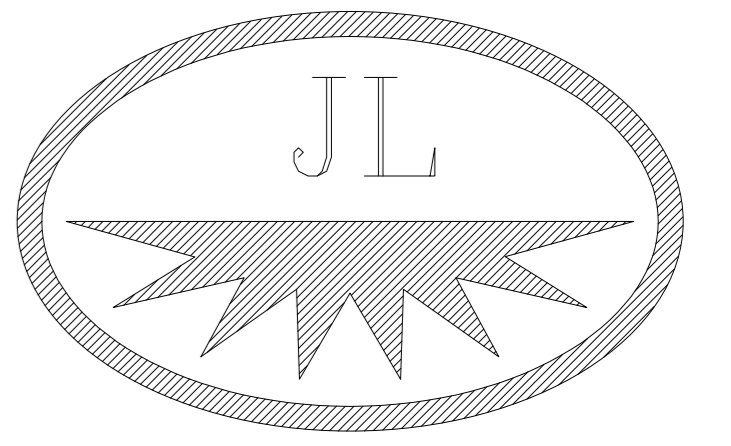

设计甲级资质 证书编号: 1845
 幕墙工程 施工一级资质 证书编号: B1044011010901-8/2
 设计甲级资质 证书编号: A111001045-6/1
 建筑装饰工程 施工一级资质 证书编号: B1044011010901-8/2

建设单位
Developer

建筑设计单位
Architect

幕墙顾问单位
Consultant

项目名称
Project Name

图纸名称
SHEET TITLE

FURNITURE/FIXTURE PLAN
平面布置图 SCALE 1:50@A1&1:100@A3

设计
Designed

校对
Check


审核
Verified


比例
Scale

日期
Date

图纸编号
Drawing No.

变更序号
Revision No.

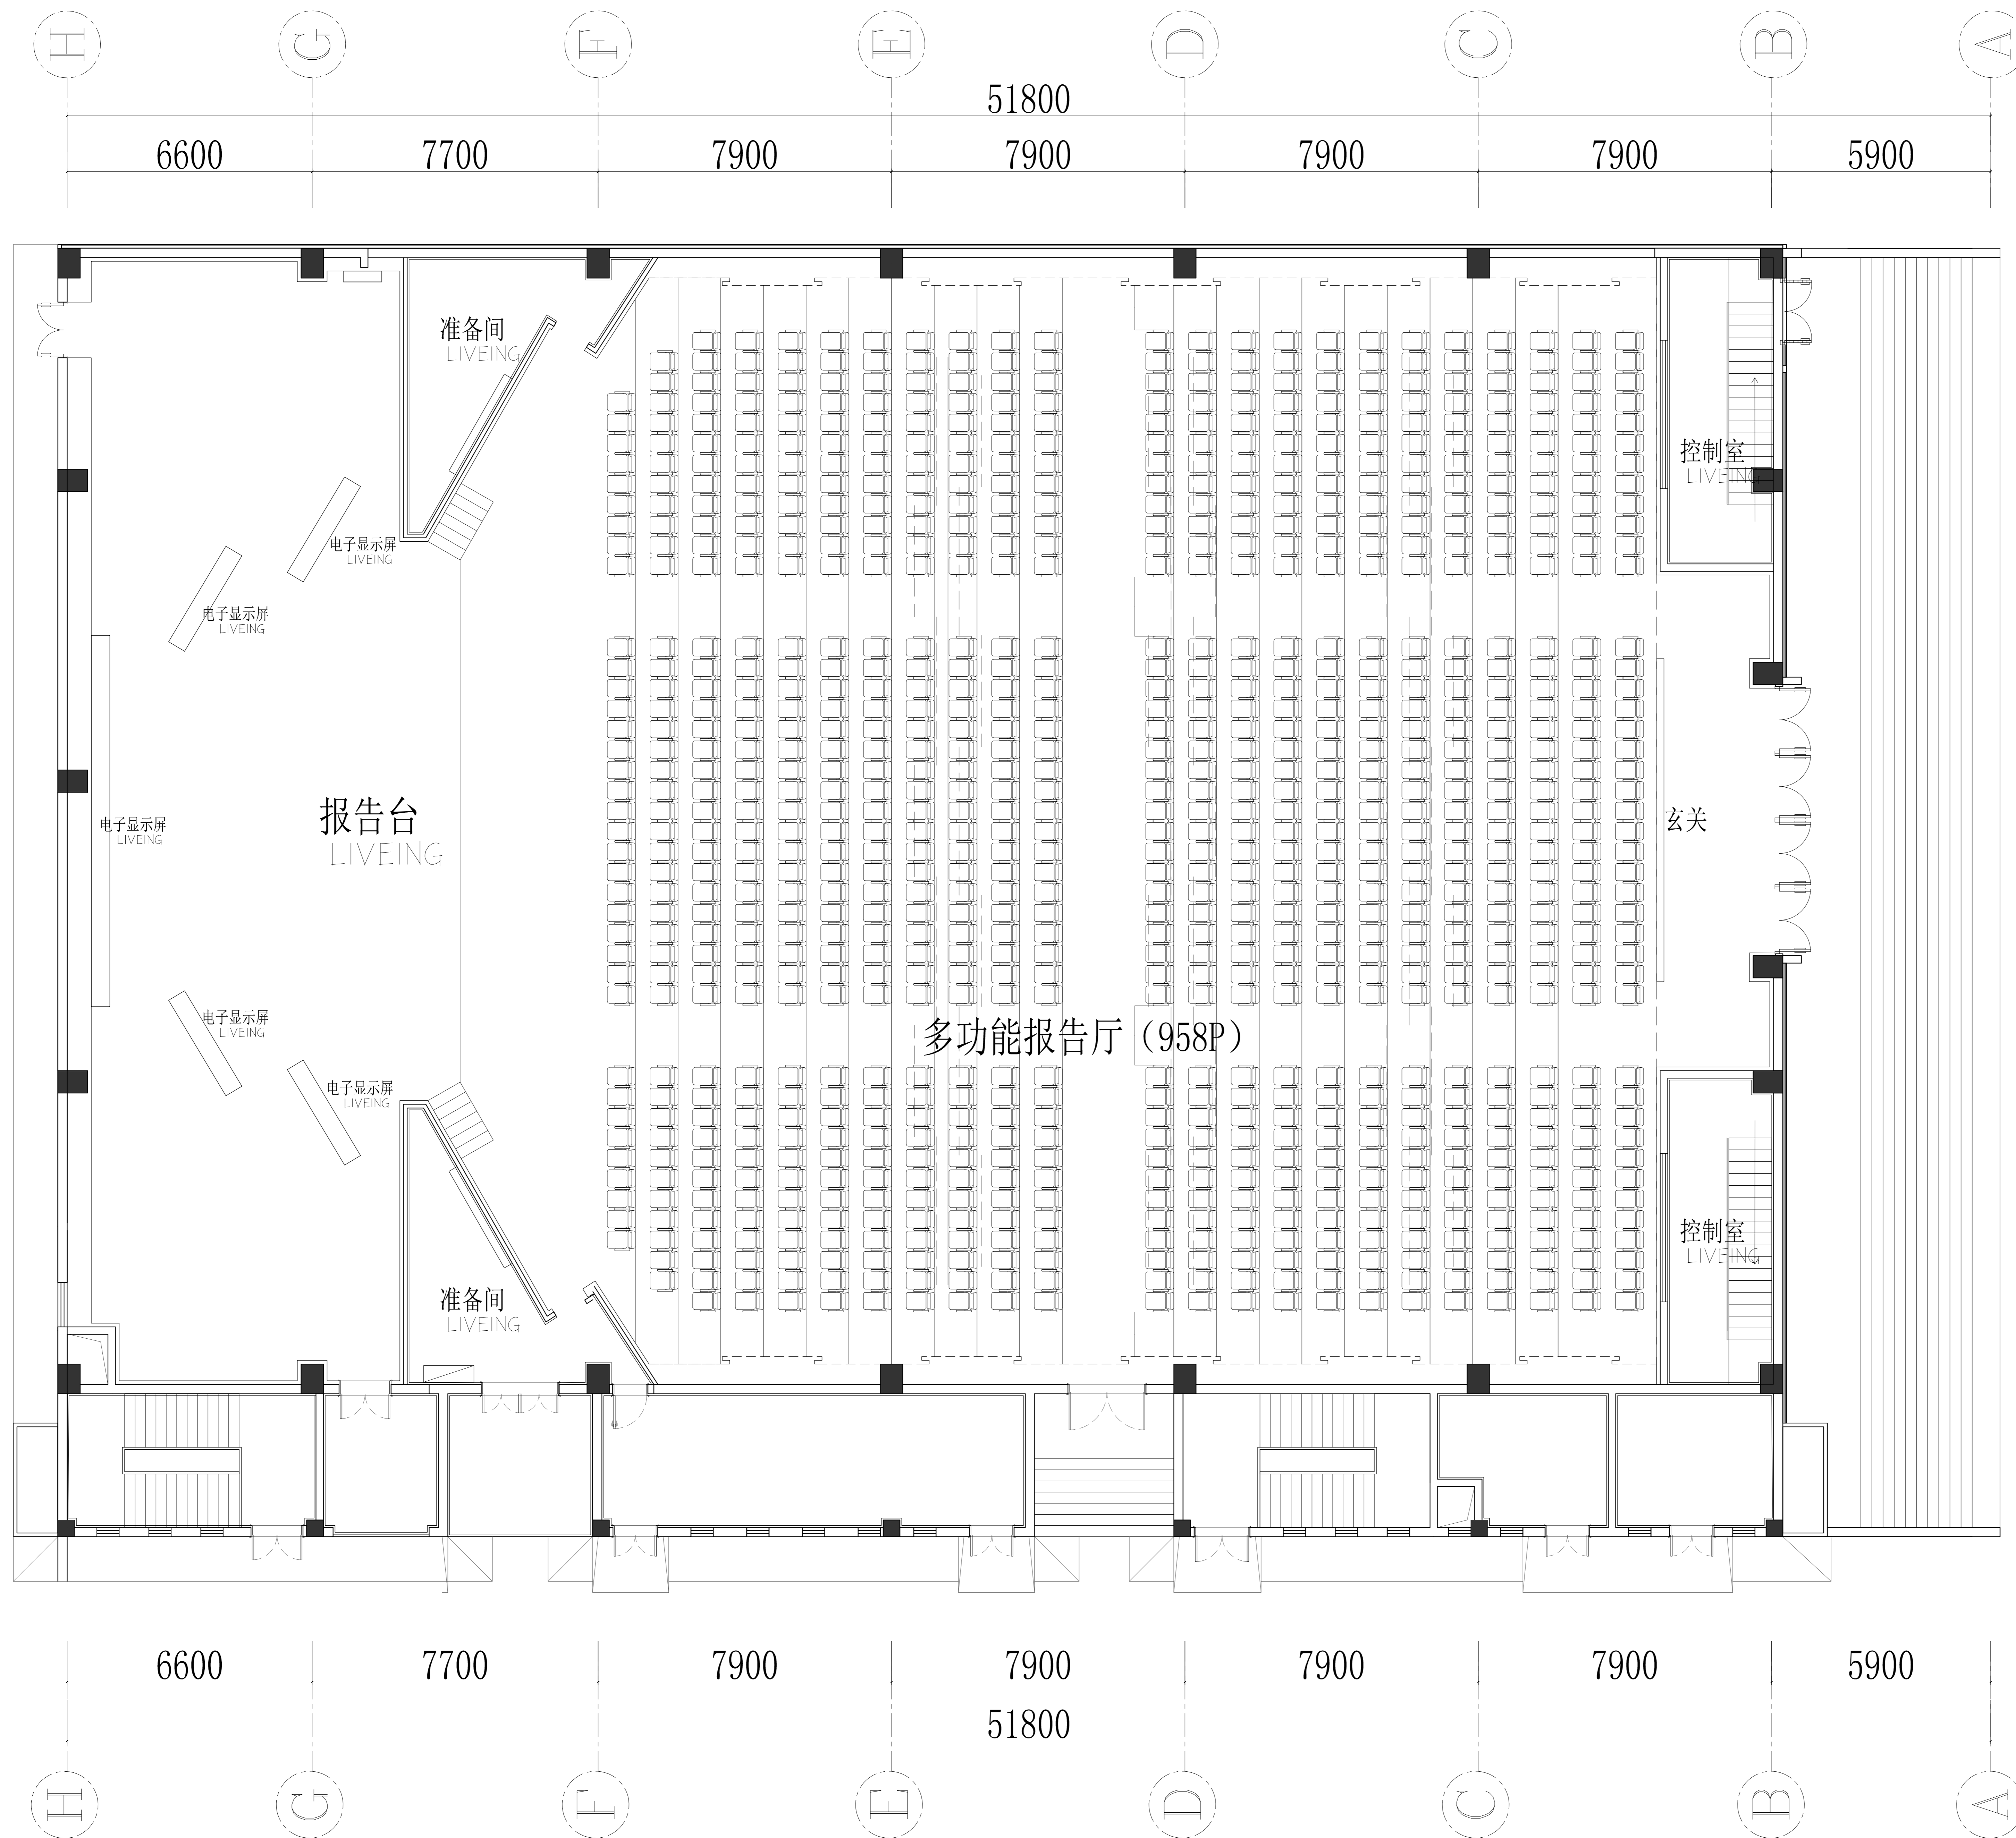

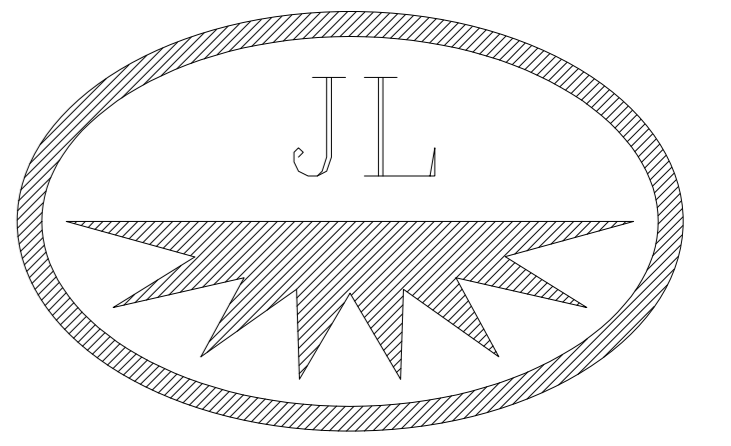

设计甲级资质 证书编号: 1845
 建筑幕墙工程 施工一级资质 证书编号: B1044011010901-8/2
 设计甲级资质 证书编号: A111001045-6/1
 建筑装饰工程 施工一级资质 证书编号: B1044011010901-8/2

建设单位
Developer

建筑设计单位
Architect

幕墙顾问单位
Consultant

项目名称
Project Name

图纸名称
SHEET TITLE

FLOOR FINISHES PLAN
地面布置图 SCALE 1:50@A1&1:100@A3

设计
Designed

校对
Check


审核
Verified

比例
Scale

日期
Date

图纸编号
Drawing No.

变更序号
Revision No.

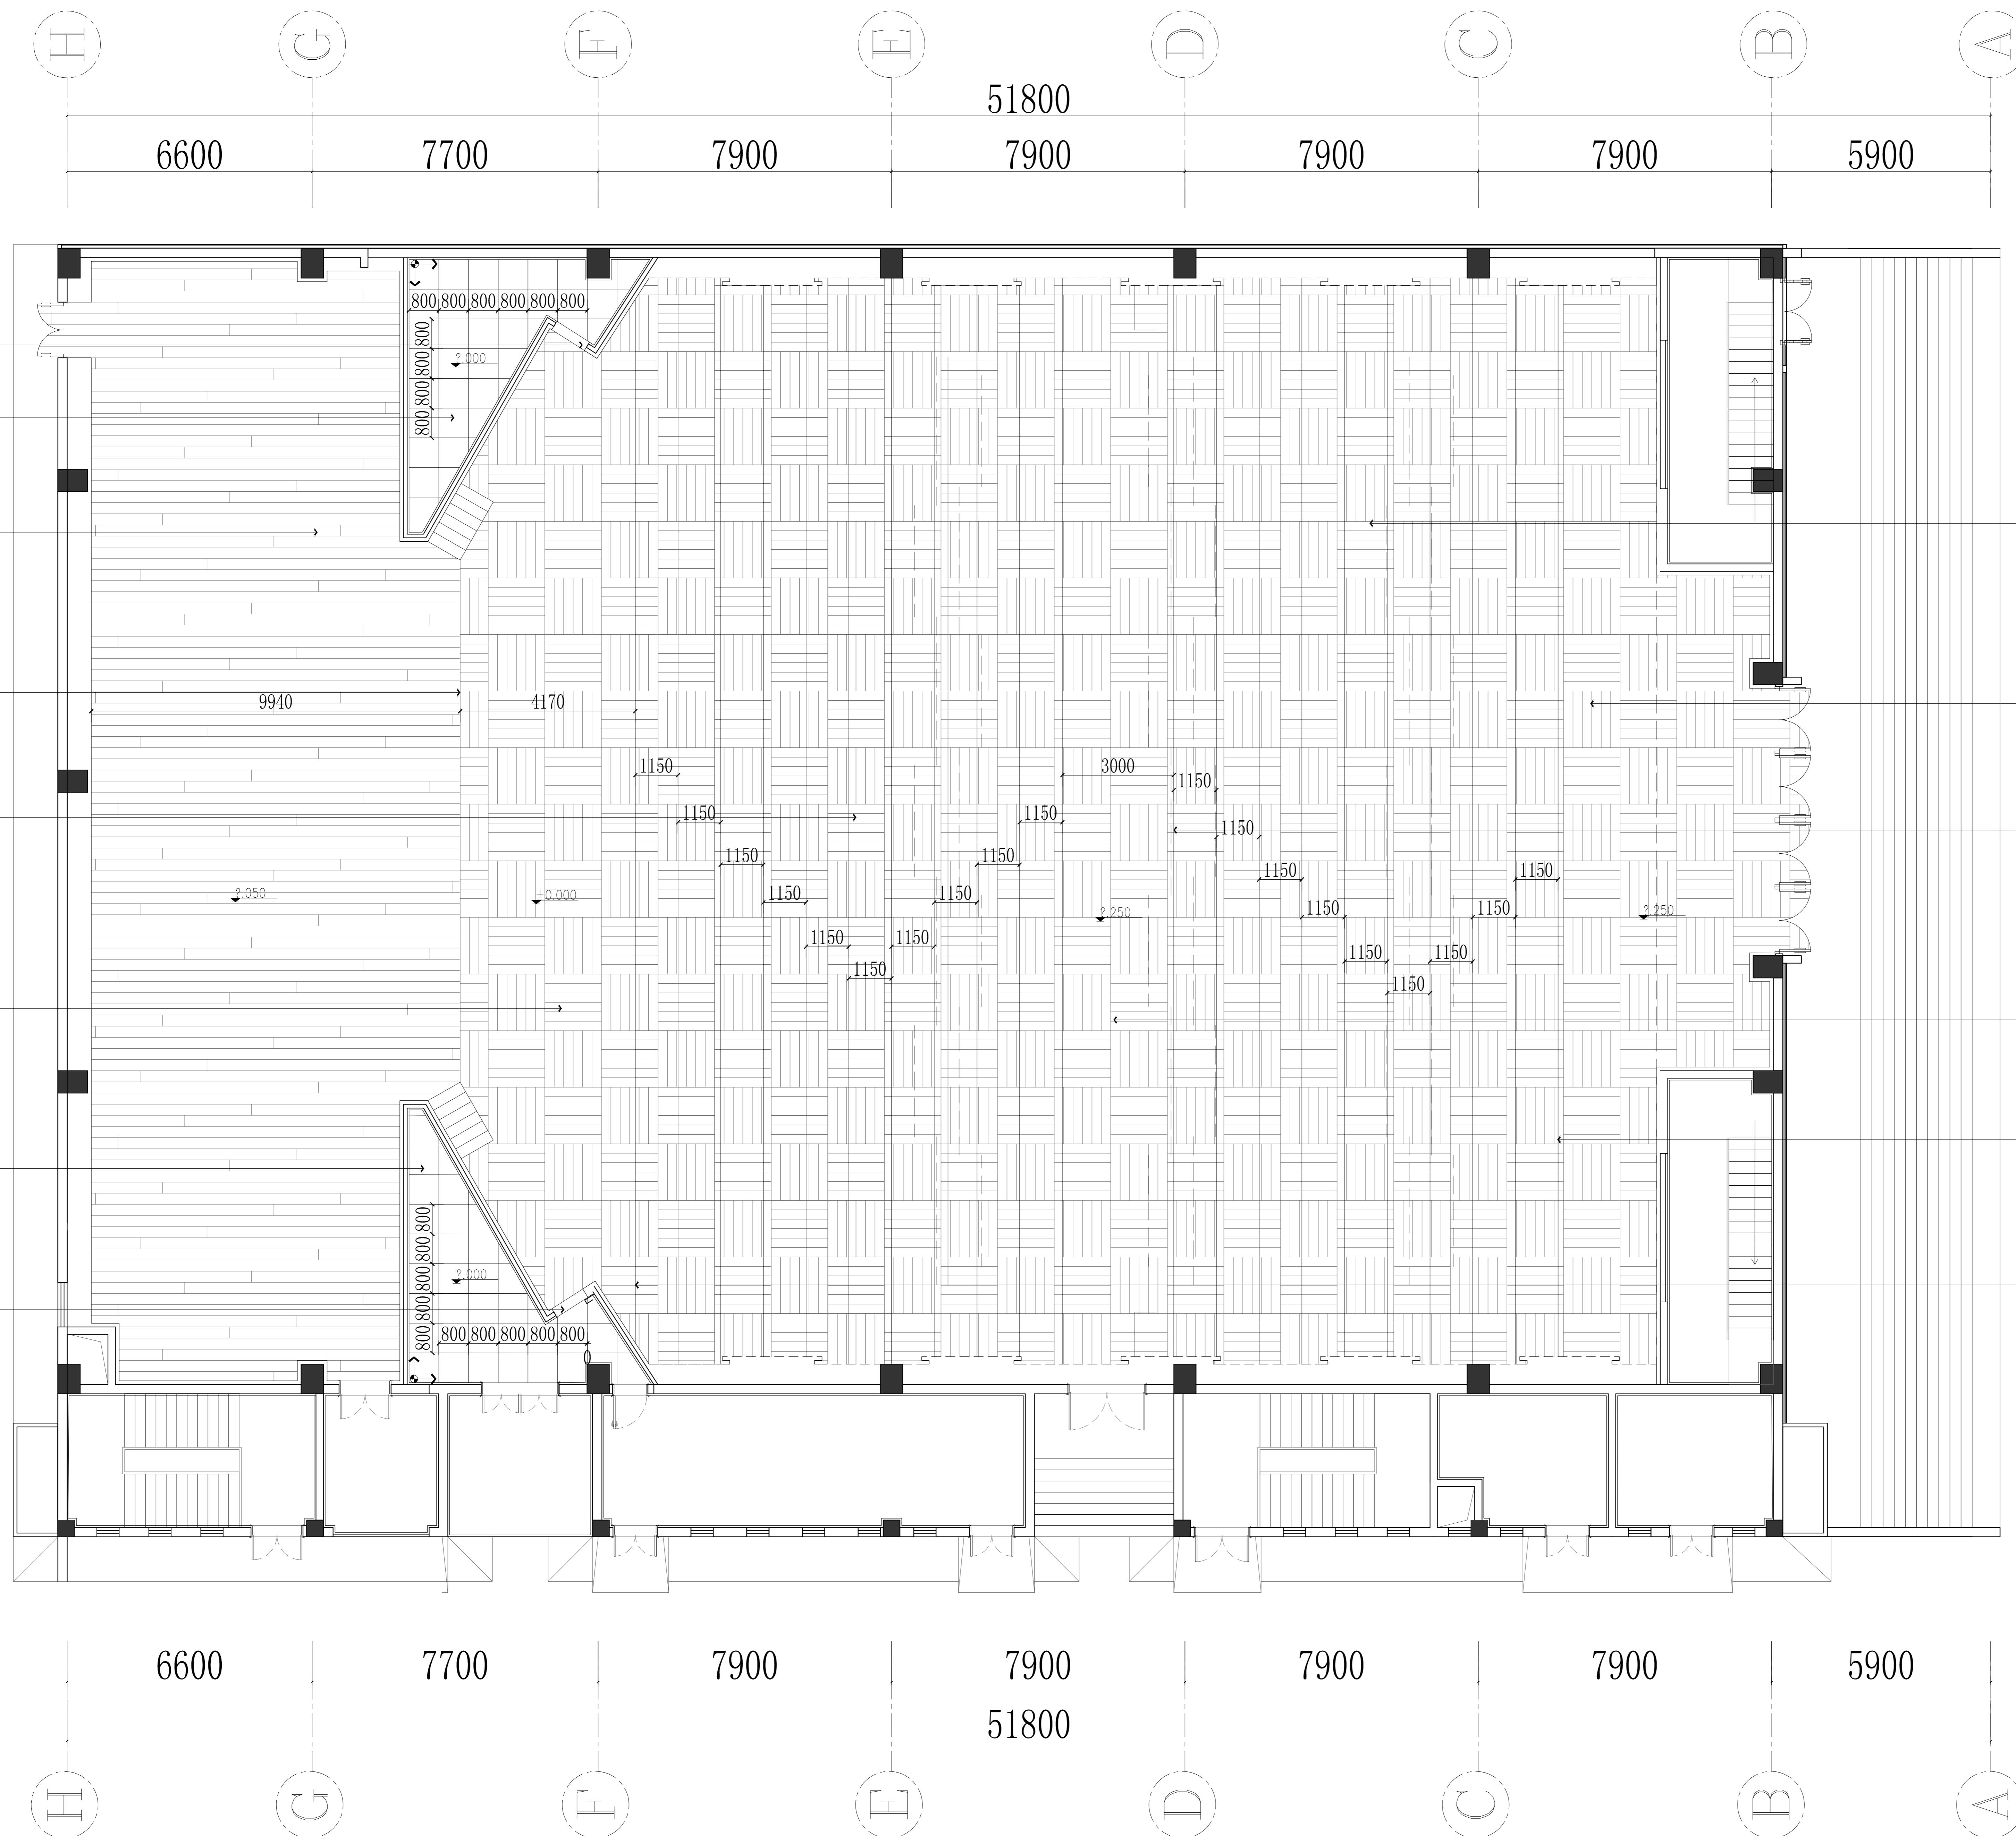


8
门槛石 (选样) 6000
800*800MM地砖 (选样)
7
强化木地板 (选样)
8100
10mm不锈钢收边条
6
PVC编制胶地板
34300
8100
PVC编制胶地板
5
800*800MM地砖 (选样)
8100
门槛石 (选样)
4
4000
1/3

8
6000
7
PVC编制胶地板
8100
PVC编制胶地板
6
10mm不锈钢收边条
34300
8100
PVC编制胶地板
5
10mm不锈钢收边条
8100
10mm不锈钢收边条
4
4000
1/3

H G F E D C B A
6600 7700 7900 7900 7900 7900 5900
51800

H G F E D C B A
6600 7700 7900 7900 7900 7900 5900
51800

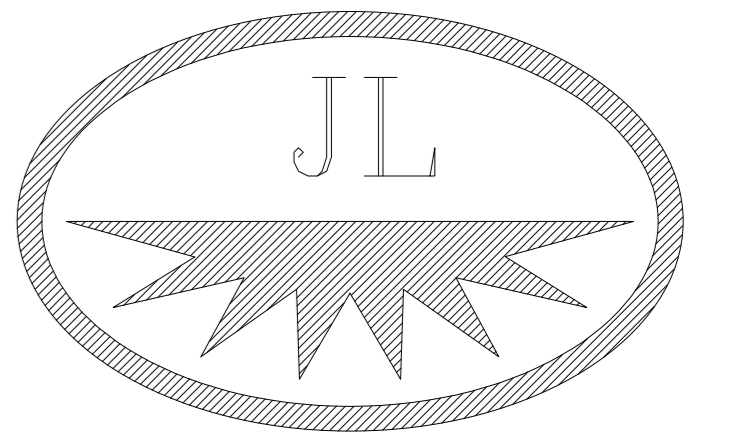

设计甲级资质 证书编号: 1845
 建筑幕墙工程 施工一级资质 证书编号: B1044011010901-8/2
 设计甲级资质 证书编号: A111001045-6/1
 建筑装饰工程 施工一级资质 证书编号: B1044011010901-8/2

建设单位
Developer

建筑设计单位
Architect

幕墙顾问单位
Consultant

项目名称
Project Name

图纸名称
SHEET TITLE

REFLECTED CEILING PLAN
天花布置图 SCALE 1:50@A1&1:100@A3

设计
Designed

校对
Check

审核
Verified


比例
Scale

日期
Date

图纸编号
Drawing No.

变更序号
Revision No.

舞台吊顶部分不在装饰设计施工范围 (由专业厂家深化)

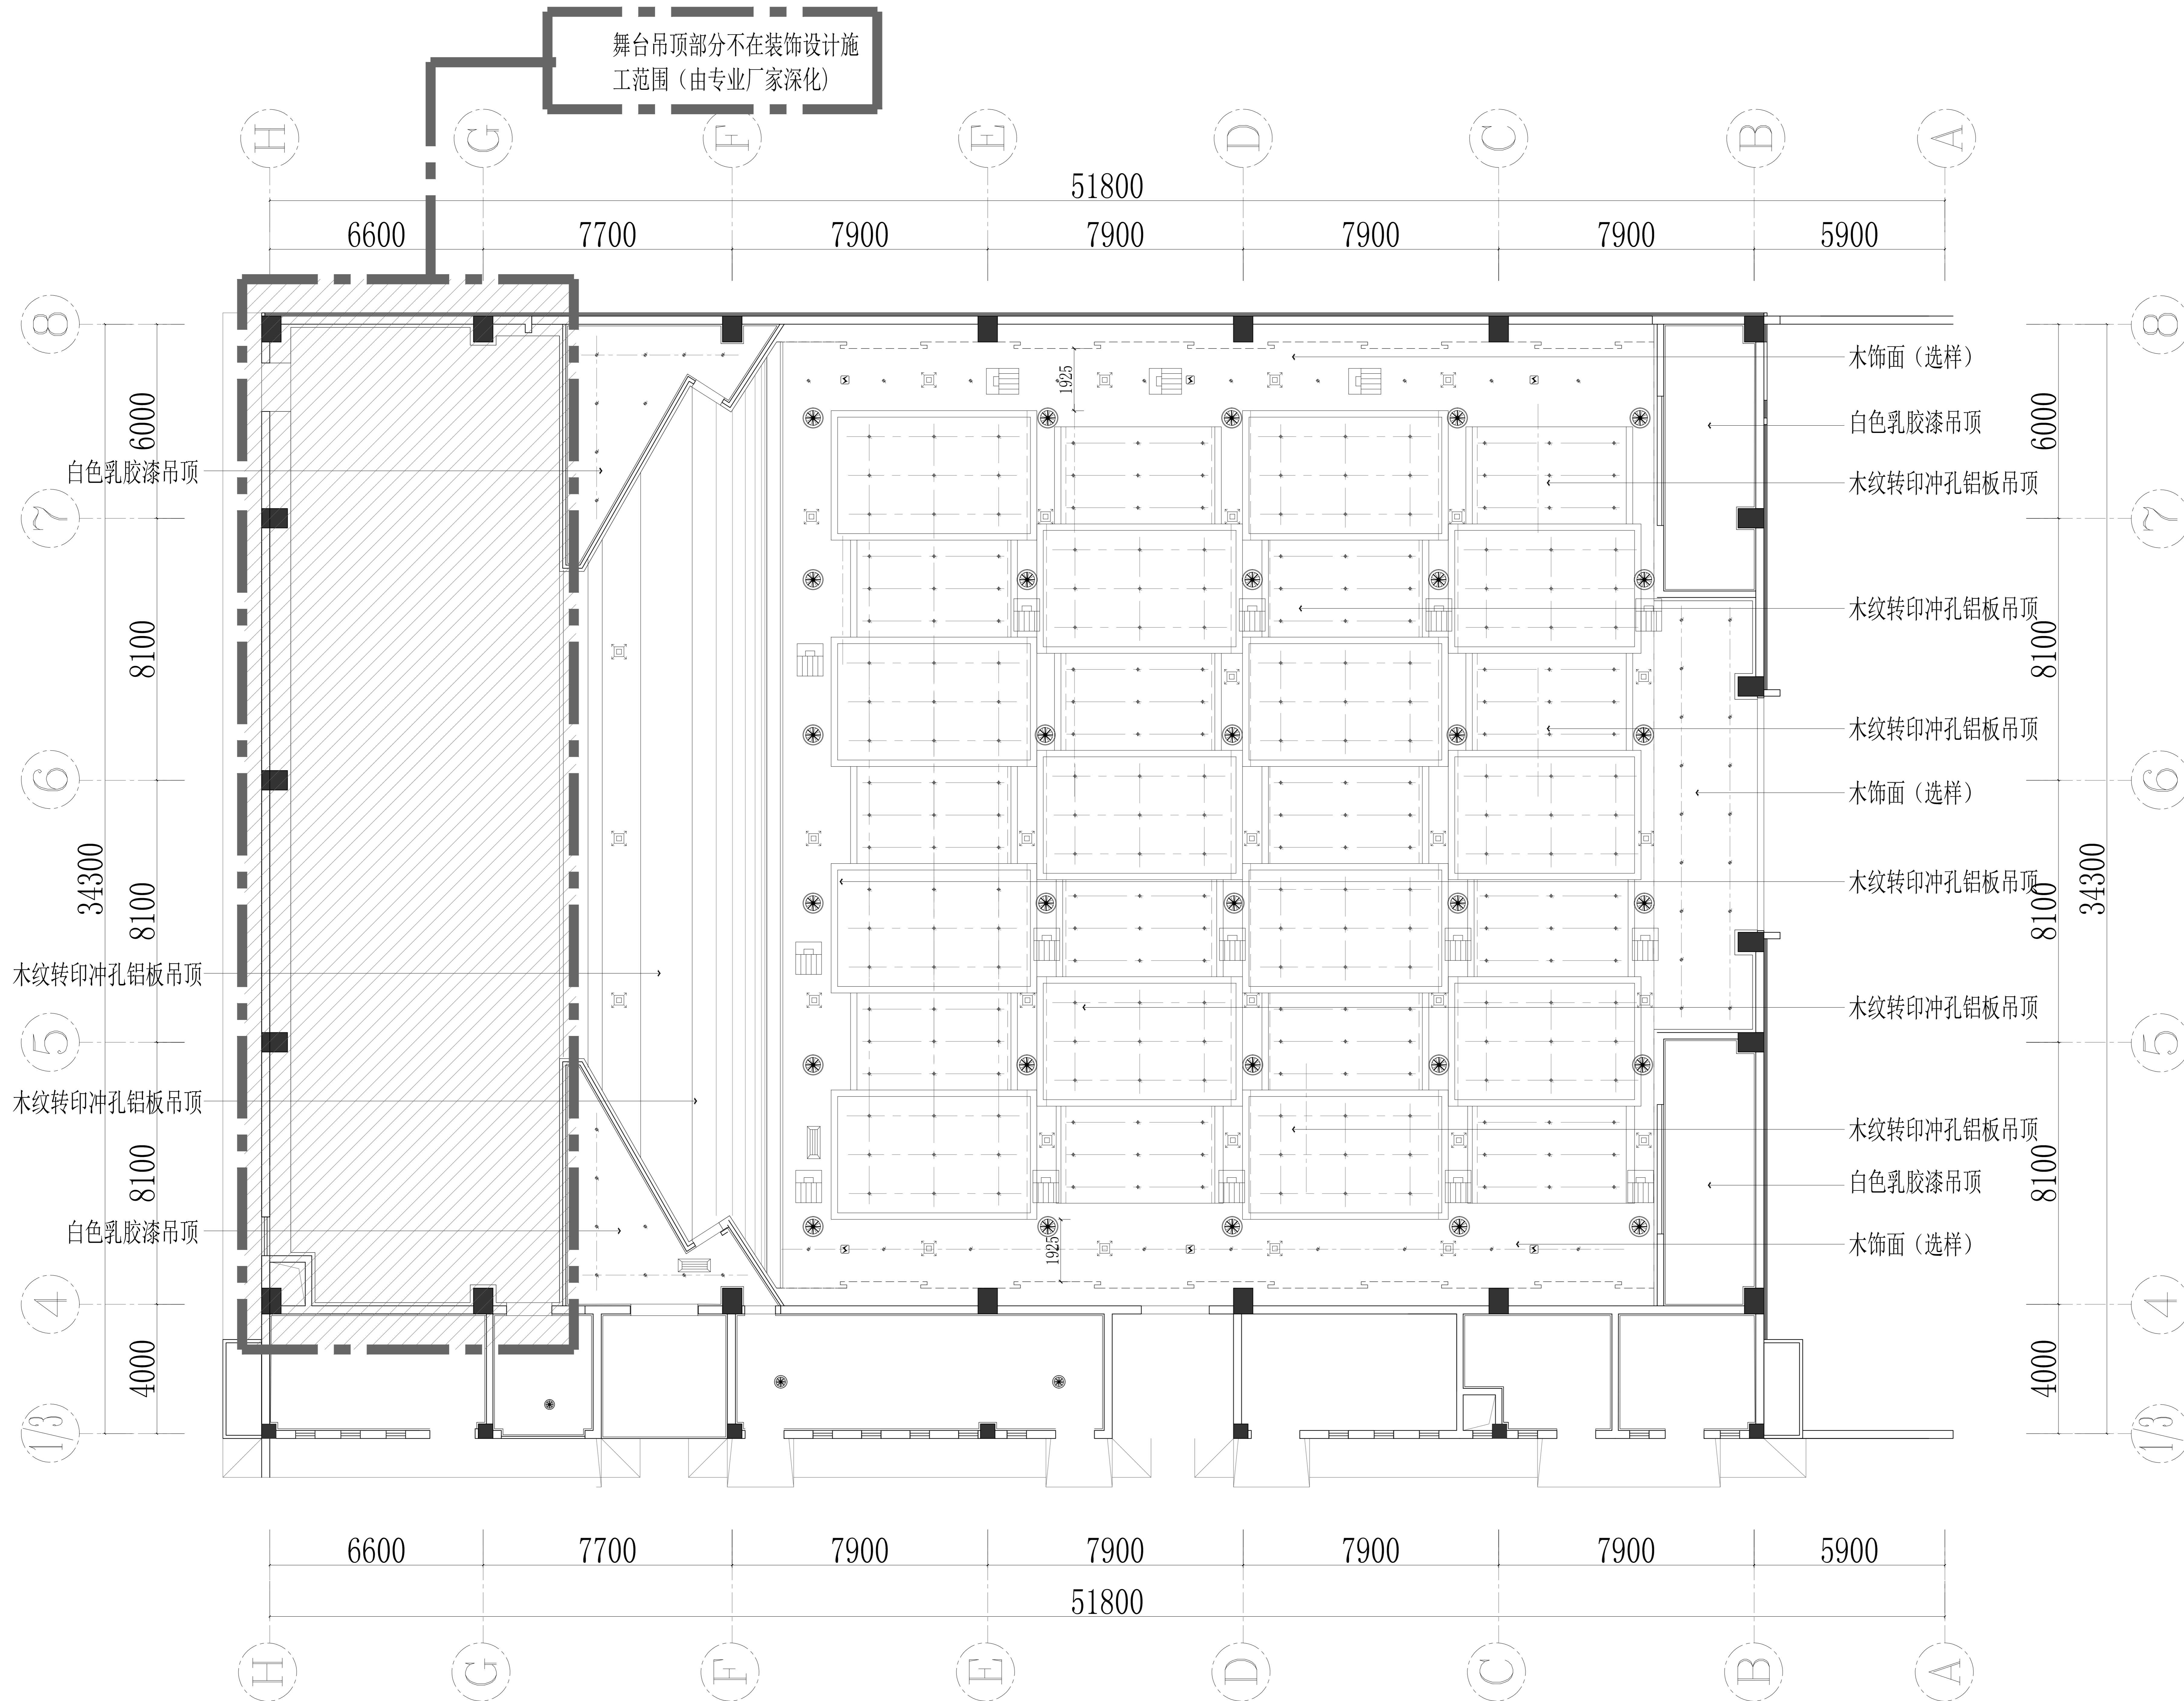

木饰面 (选样)

白色乳胶漆吊顶

木纹转印冲孔铝板吊顶

木纹转印冲孔铝板吊顶

木纹转印冲孔铝板吊顶

木饰面 (选样)

木纹转印冲孔铝板吊顶

木纹转印冲孔铝板吊顶

木纹转印冲孔铝板吊顶

白色乳胶漆吊顶

木饰面 (选样)

白色乳胶漆吊顶

8100

34300

木纹转印冲孔铝板吊顶

木纹转印冲孔铝板吊顶

8100

白色乳胶漆吊顶

4000

6600

7700

7900

7900

7900

7900

5900

51800

6000


8100

8100


8100

4000

舞台吊顶部分不在装饰设计施工范围 (由专业厂家深化)

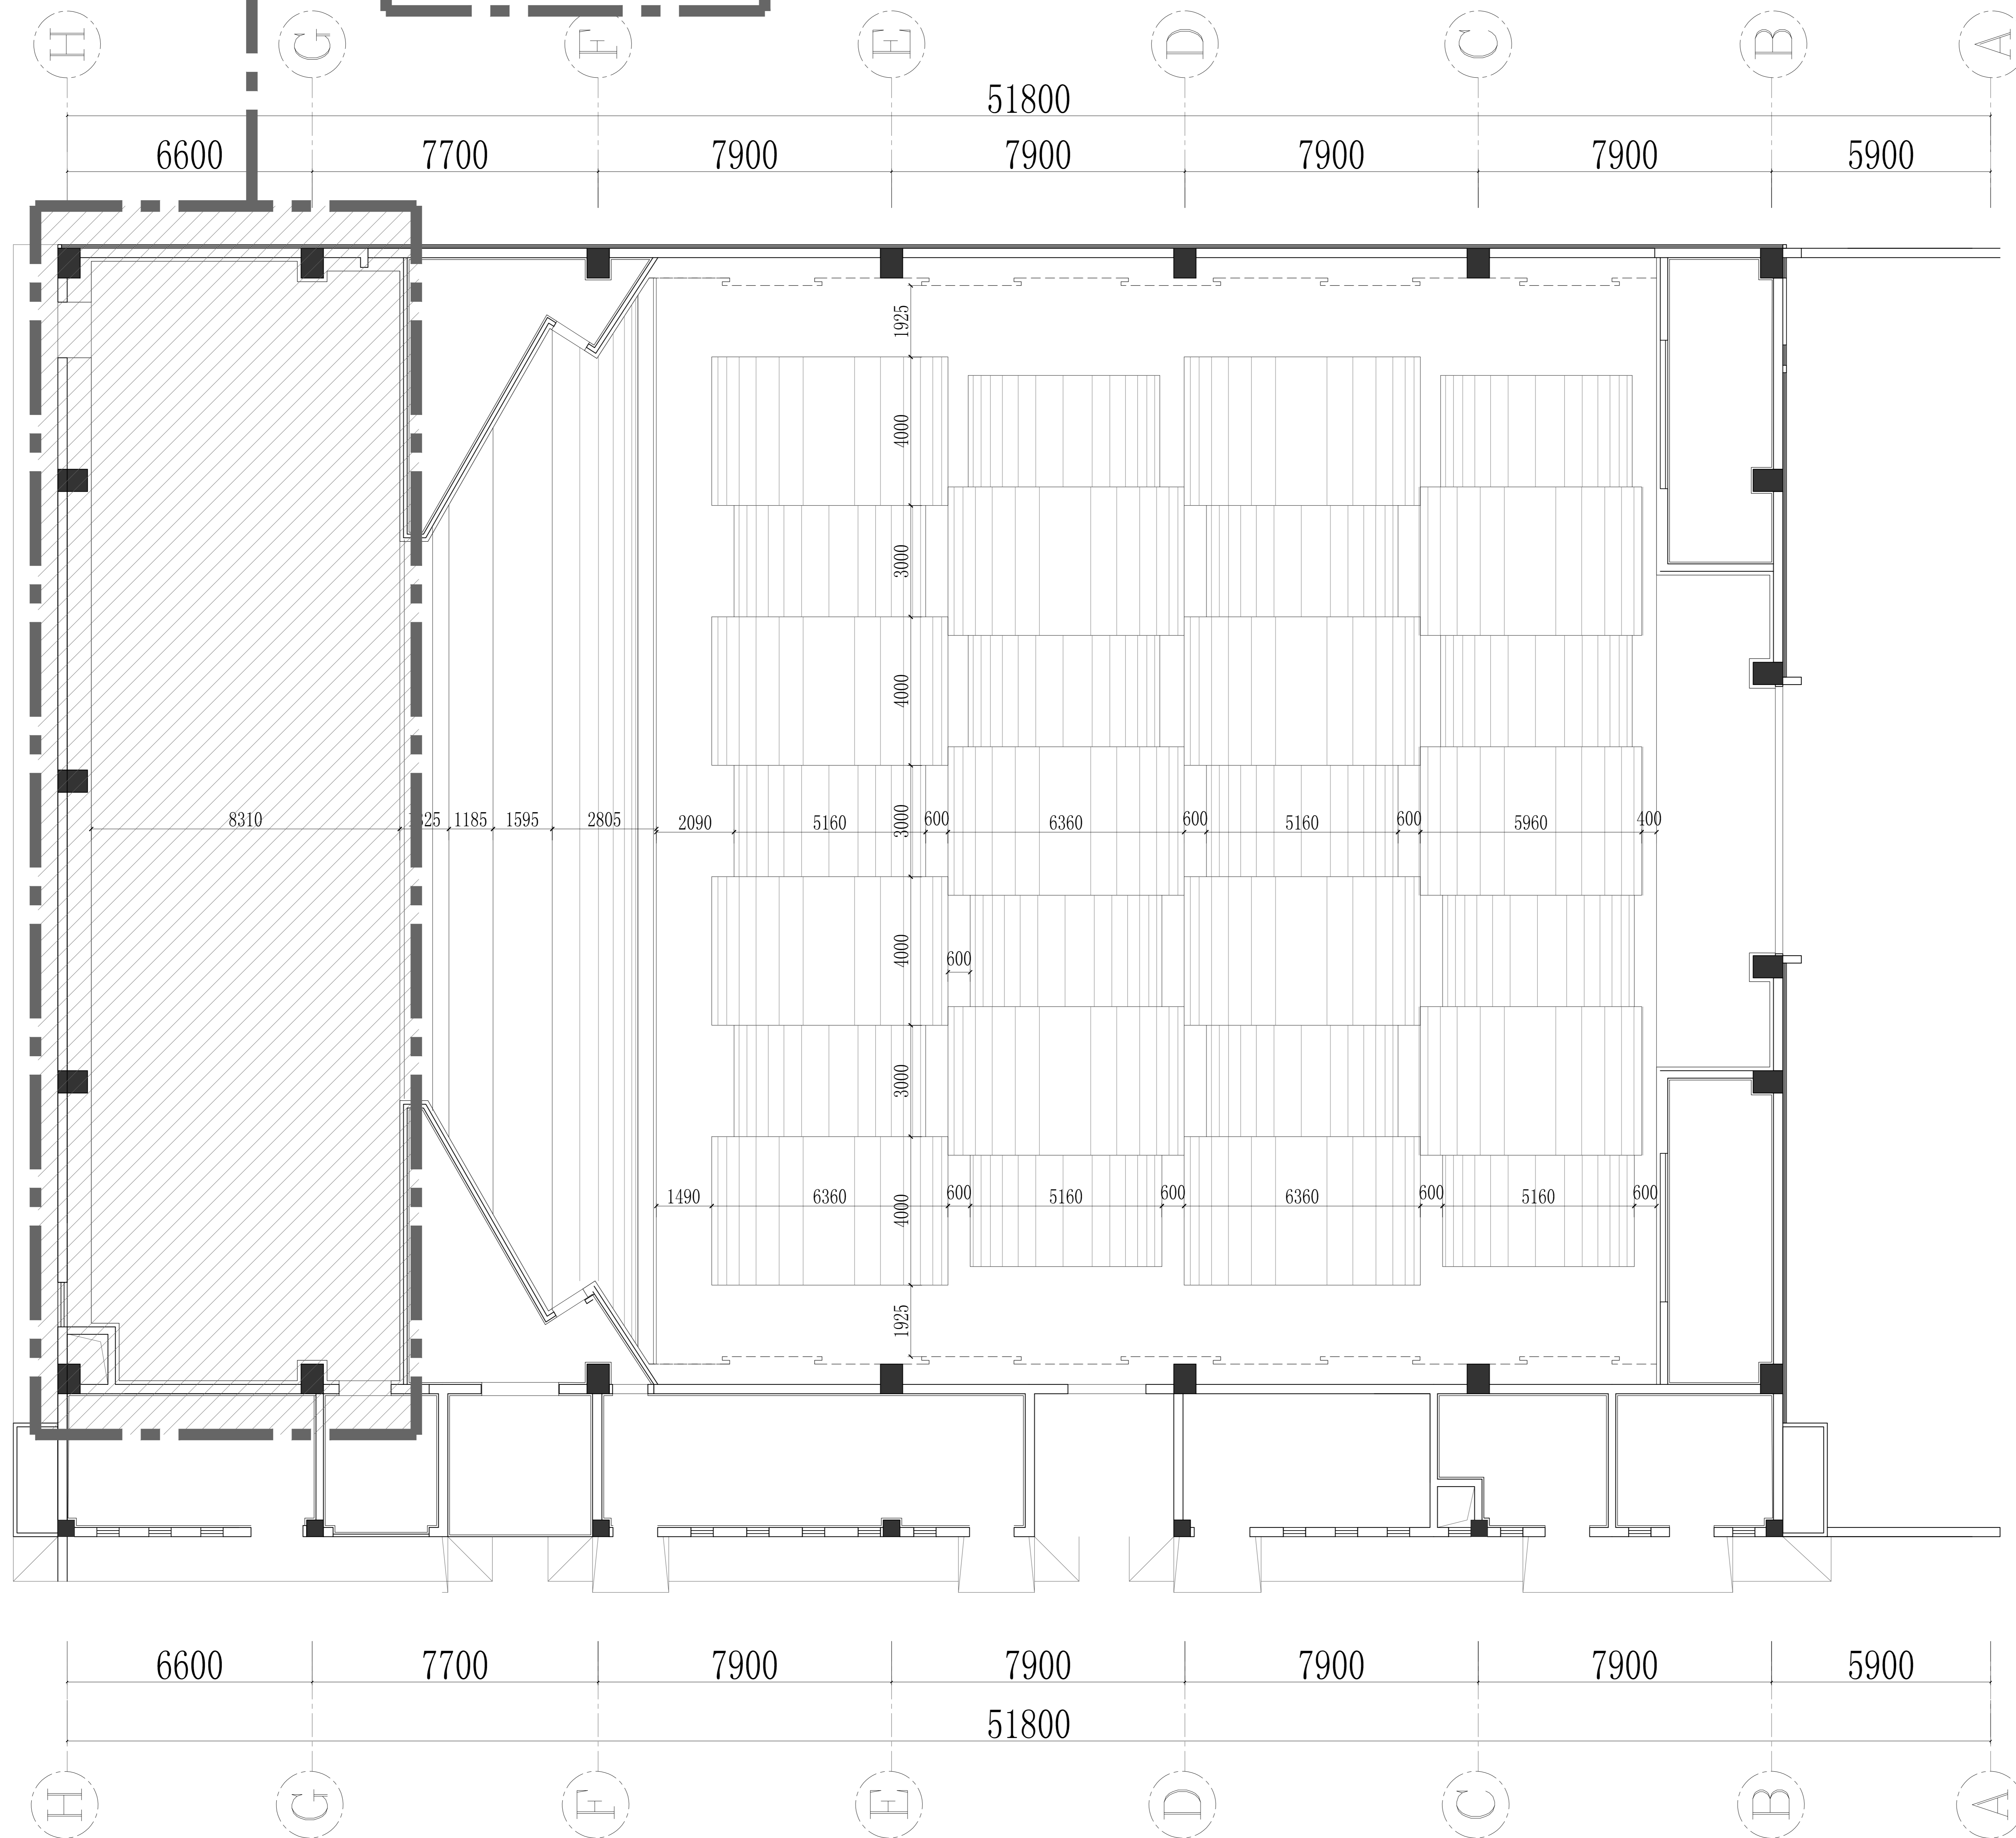

施工图设计单位
DESIGN UNIT

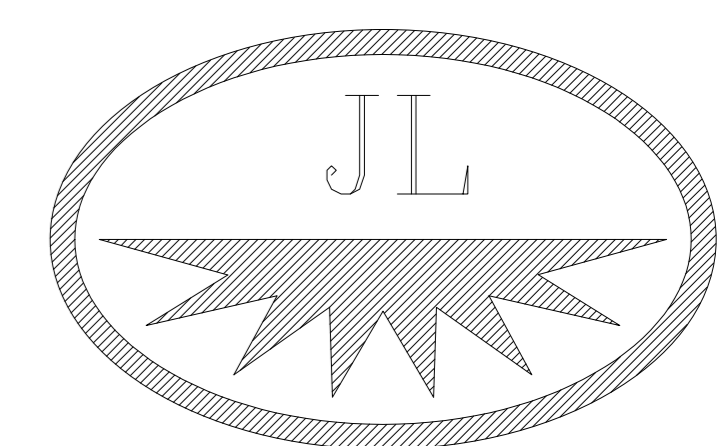

北京建磊国际装饰工程有限公司

设计甲级资质 证书编号: 1845
 建筑幕墙工程 施工一级资质 证书编号: B1044011010901-8/2
 建筑装饰工程 设计甲级资质 证书编号: A111001045-6/1
 建筑装饰工程 施工一级资质 证书编号: B1044011010901-8/2

建设单位
Developer

建筑设计单位
Architect

幕墙顾问单位
Consultant

项目名称
Project Name

图纸名称
SHEET TITLE

DIMENSION CEILING PLAN
 天花尺寸图 SCALE 1:50@A1&1:100@A3

设计
Designed

校对
Check

审核
Verified


比例
Scale

日期
Date


图纸编号
Drawing No.

变更序号
Revision No.

舞台吊顶部分不在装饰设计施工范围 (由专业厂家深化)

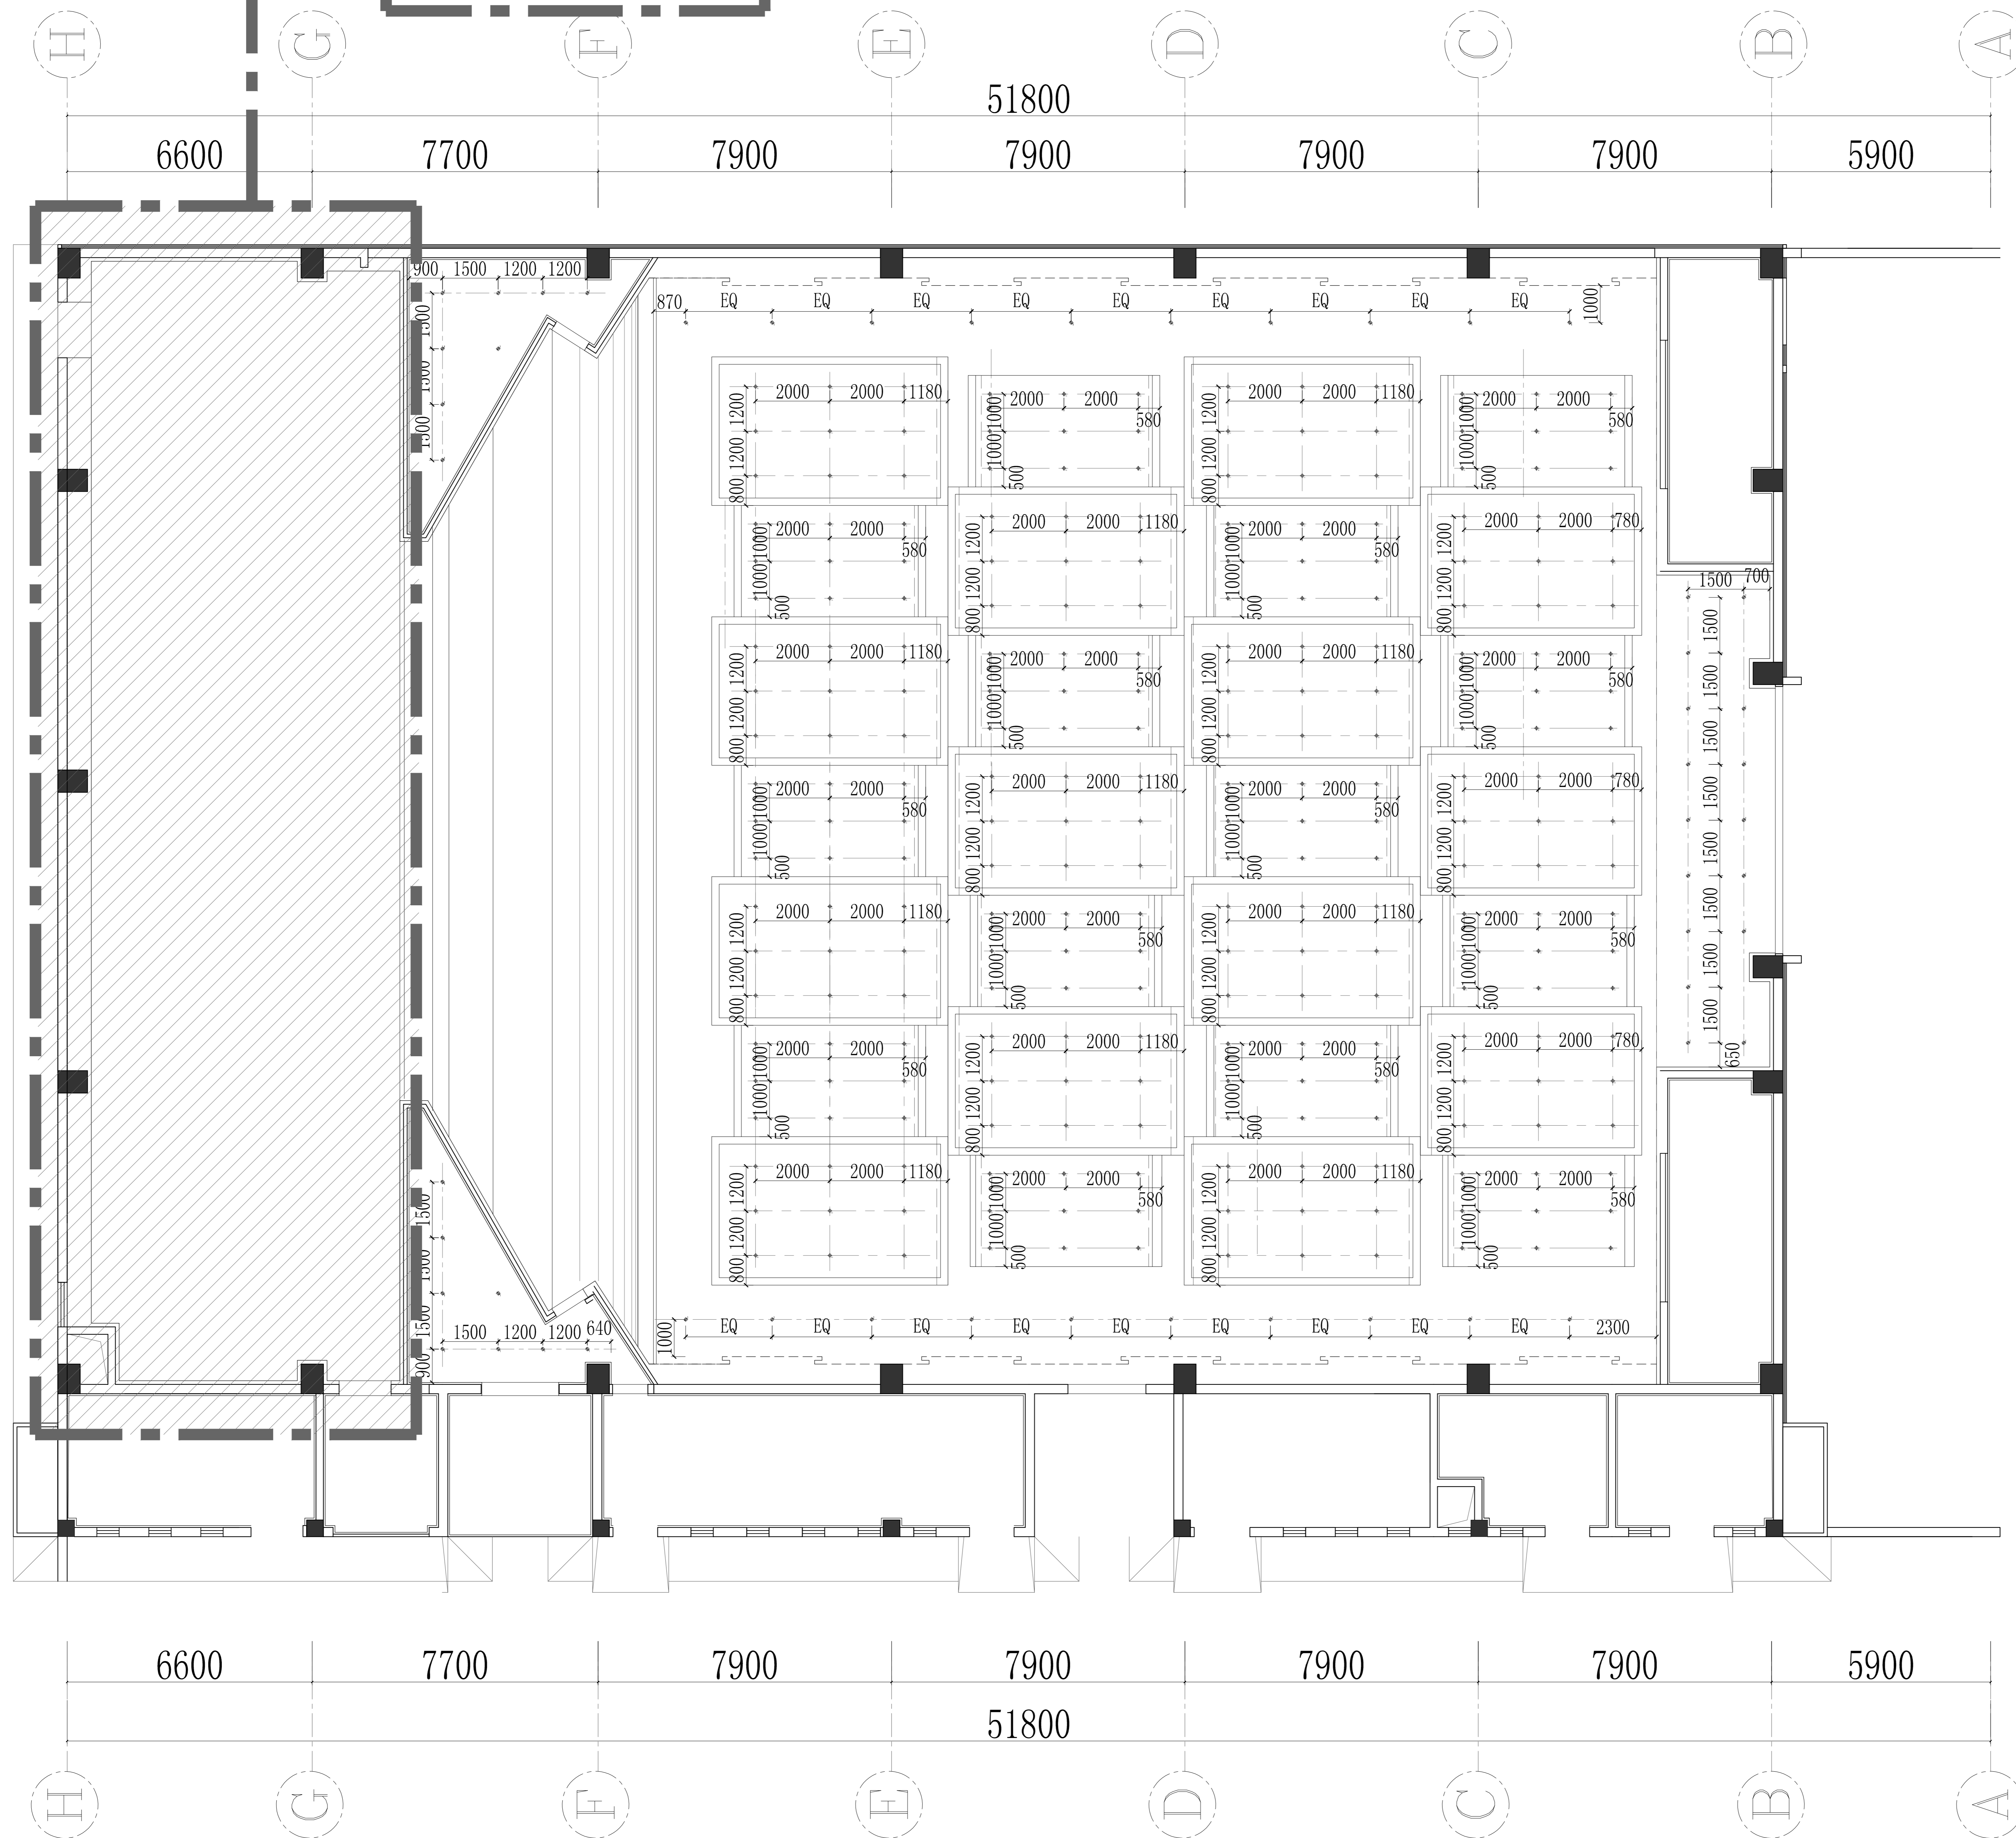

施工图设计单位
DESIGN UNIT

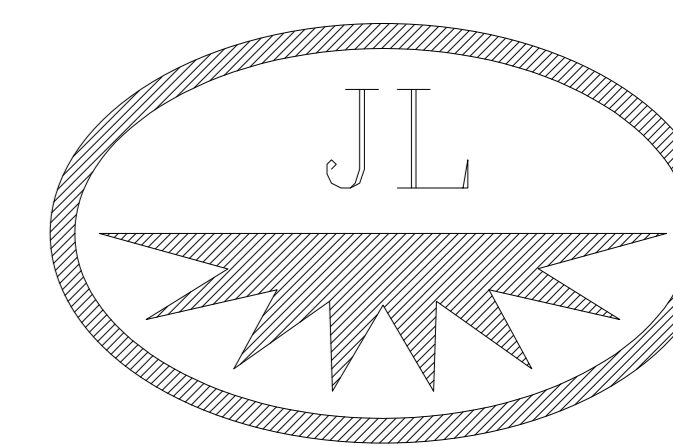

北京建磊国际装饰工程有限公司

设计甲级资质 证书编号: 1845
 建筑幕墙工程 施工一级资质 证书编号: B1044011010901-8/2
 建筑装饰工程 设计甲级资质 证书编号: A111001045-6/1
 施工一级资质 证书编号: B1044011010901-8/2

建设单位
Developer

建筑设计单位
Architect

幕墙顾问单位
Consultant

项目名称
Project Name

图纸名称
SHEET TITLE

REFLECTED LIGHT CEILING PLAN
 灯具尺寸图 SCALE 1:50@A1&1:100@A3

设计
Designed

校对
Check


审核
Verified

比例
Scale

日期
Date

图纸编号
Drawing No.

变更序号
Revision No.

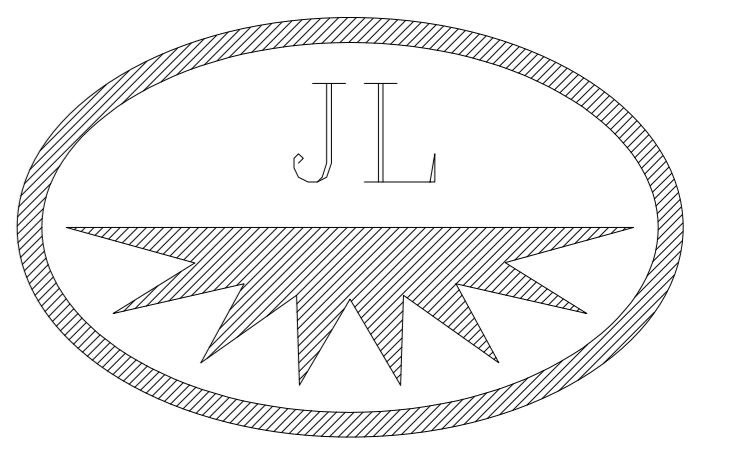

设计甲级资质 证书编号: 1845
 建筑幕墙工程 施工一级资质 证书编号: B1044011010901-8/2
 设计甲级资质 证书编号: A111001045-6/1
 建筑装饰工程 施工一级资质 证书编号: B1044011010901-8/2

建设单位
Developer

建筑设计单位
Architect

幕墙顾问单位
Consultant

项目名称
Project Name

图纸名称
SHEET TITLE

ELECTRICAL/MACH. PLAN
开关连线图 SCALE 1:50@A1&1:100@A3

设计
Designed

校对
Check





审核
Verified


比例
Scale

日期
Date

图纸编号
Drawing No.

变更序号
Revision No.

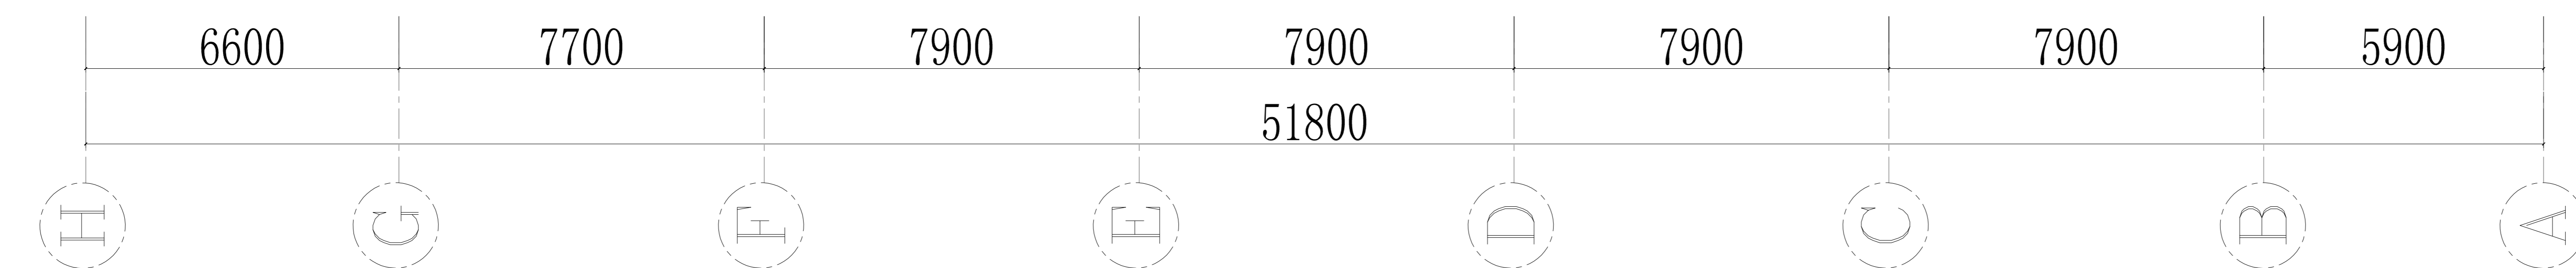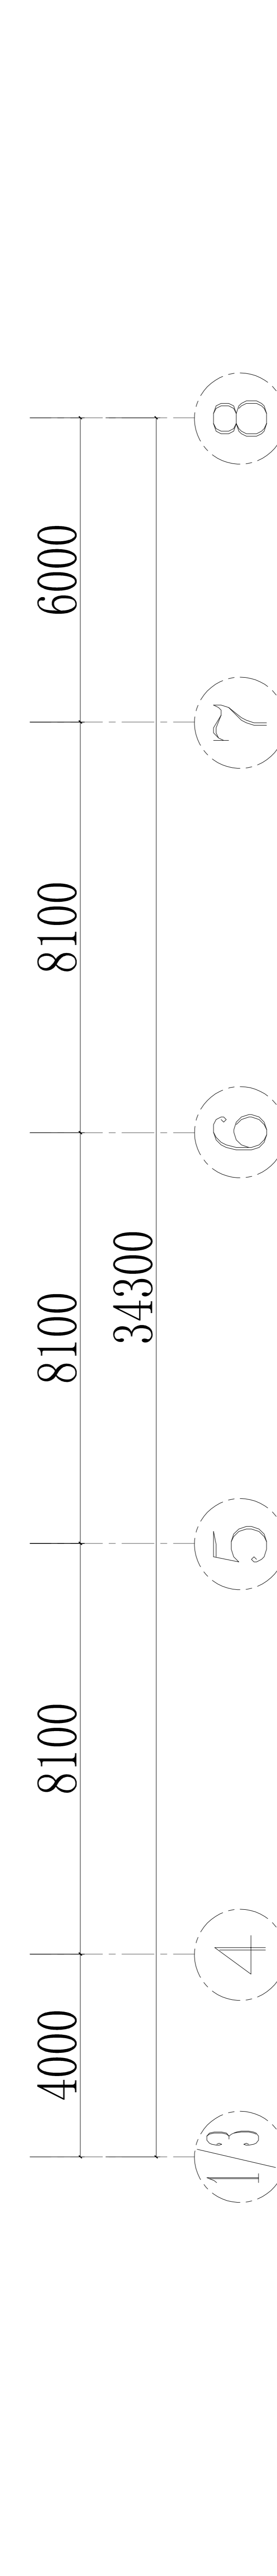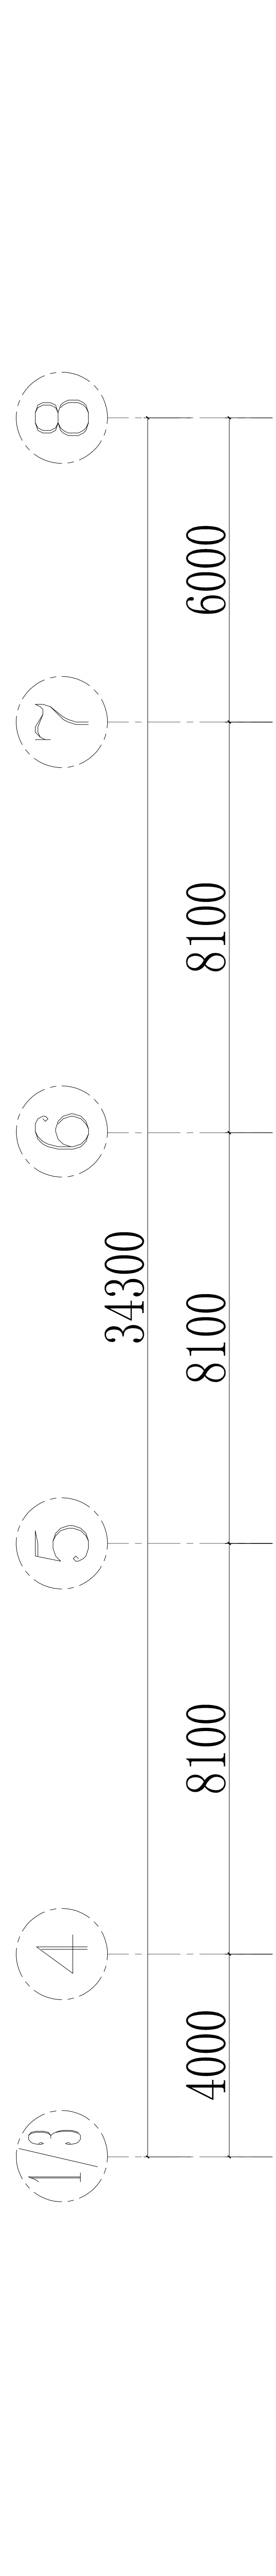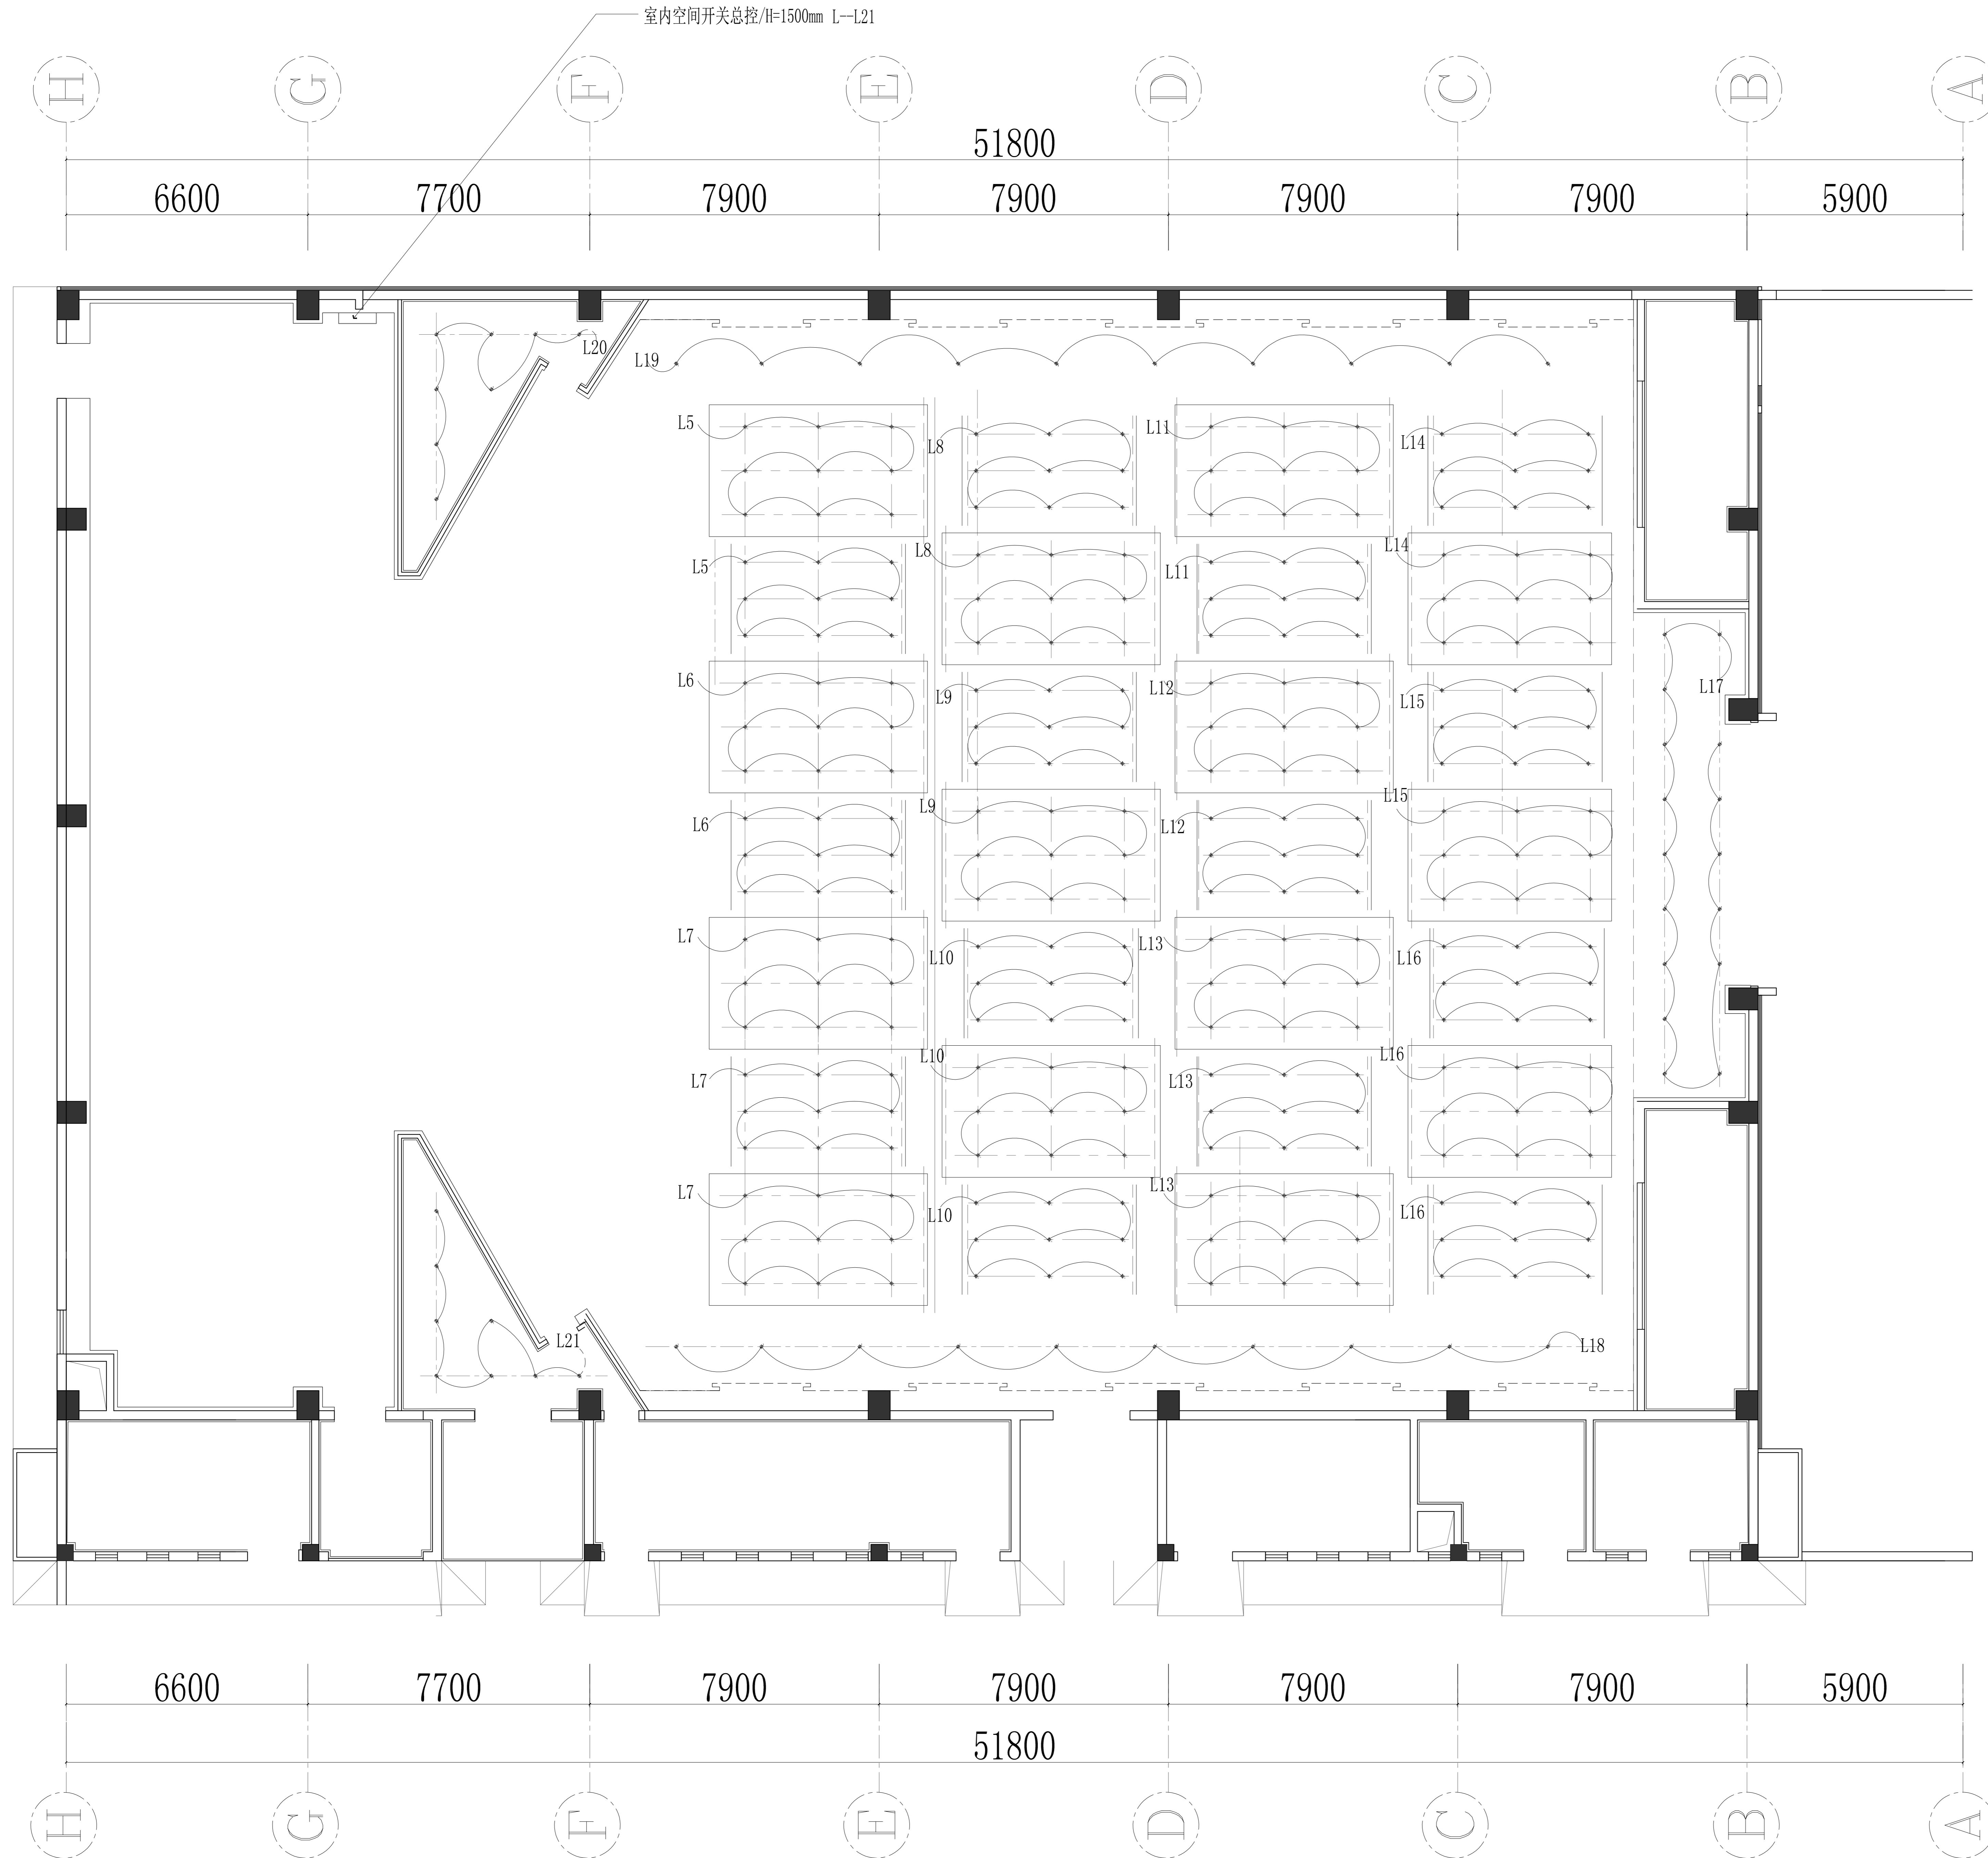

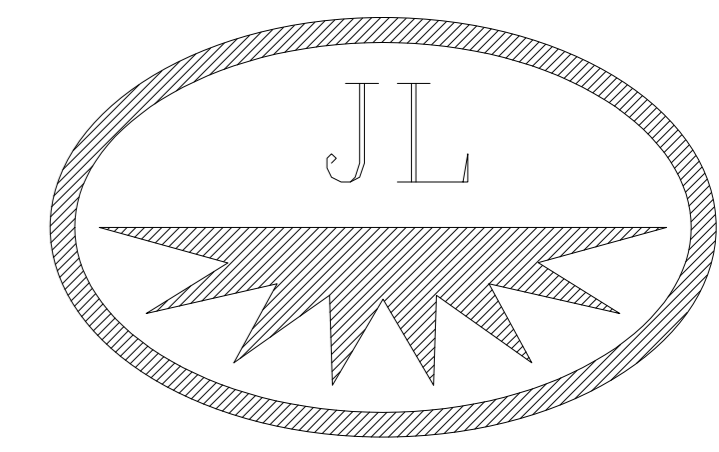

设计甲级资质 证书编号: 1845
 建筑幕墙工程 施工一级资质 证书编号: B1044011010901-8/2
 设计甲级资质 证书编号: A111001045-6/1
 建筑装饰工程 施工一级资质 证书编号: B1044011010901-8/2

建设单位
Developer

建筑设计单位
Architect

幕墙顾问单位
Consultant

项目名称
Project Name

图纸名称
SHEET TITLE

ELECTRICAL/MACH. PLAN
插座点位图 SCALE 1:50@A1&1:100@A3

设计
Designed

校对
Check


审核
Verified


比例
Scale

日期
Date

图纸编号
Drawing No.

变更序号
Revision No.

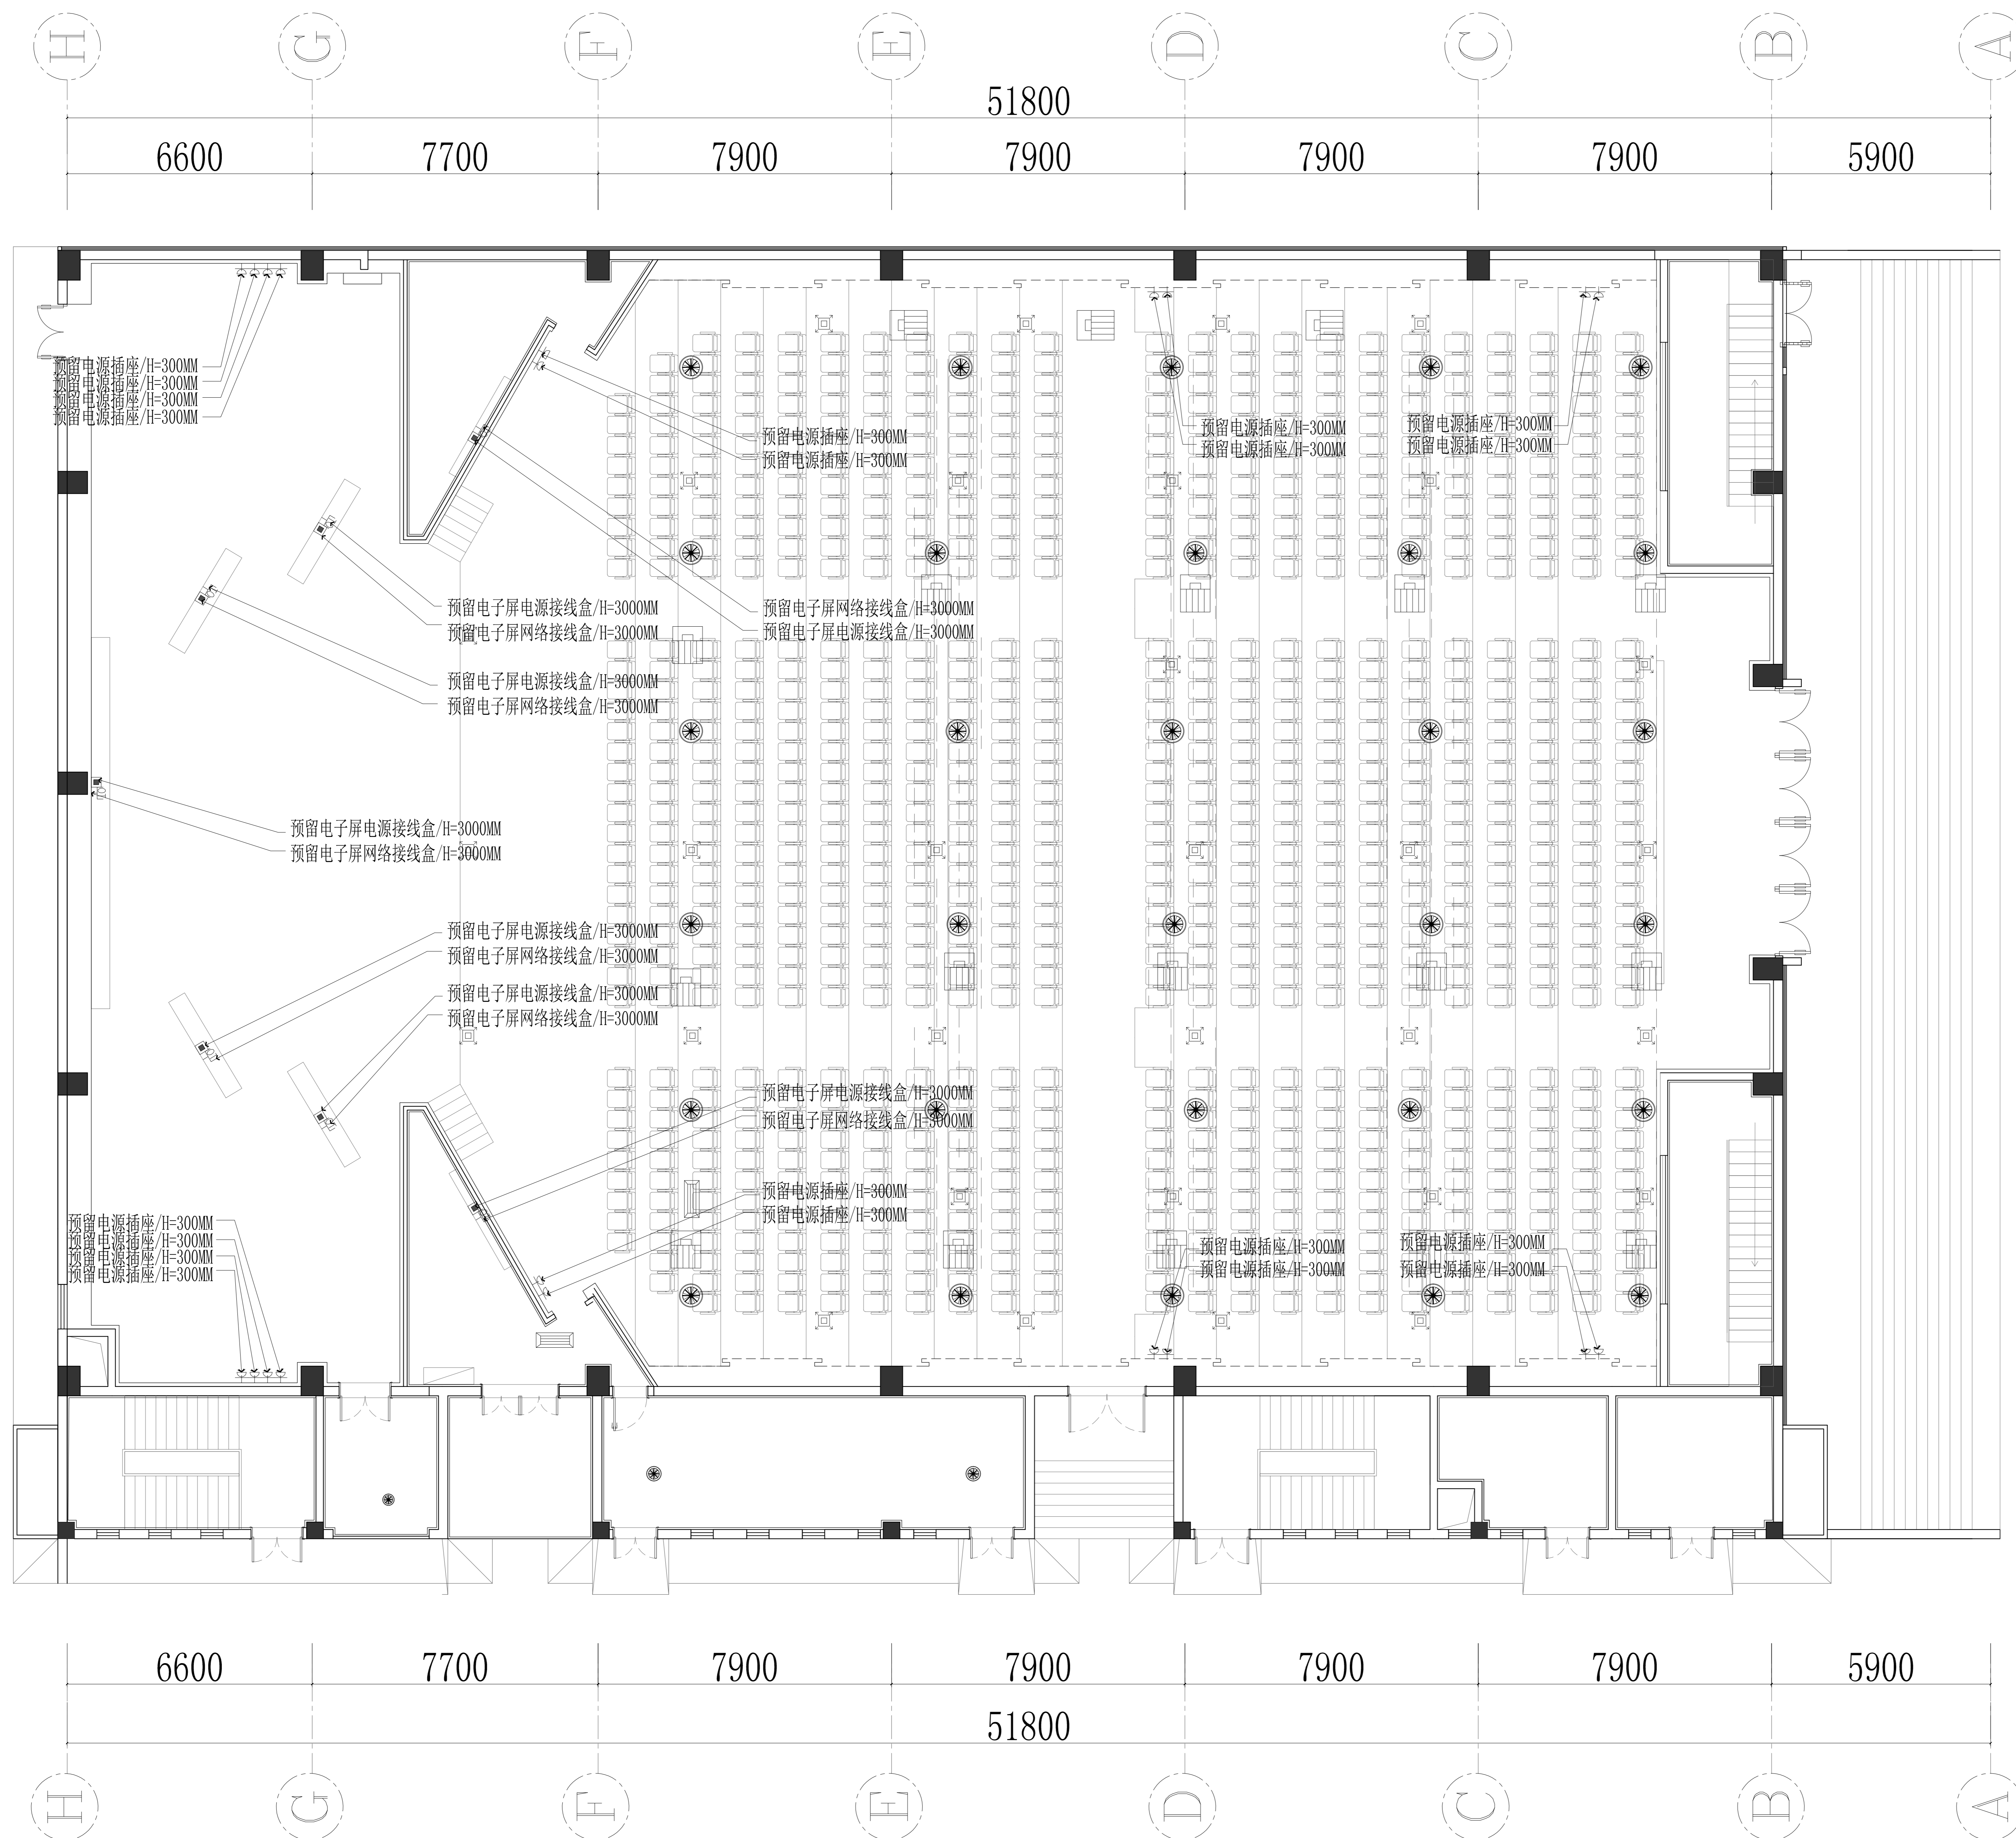

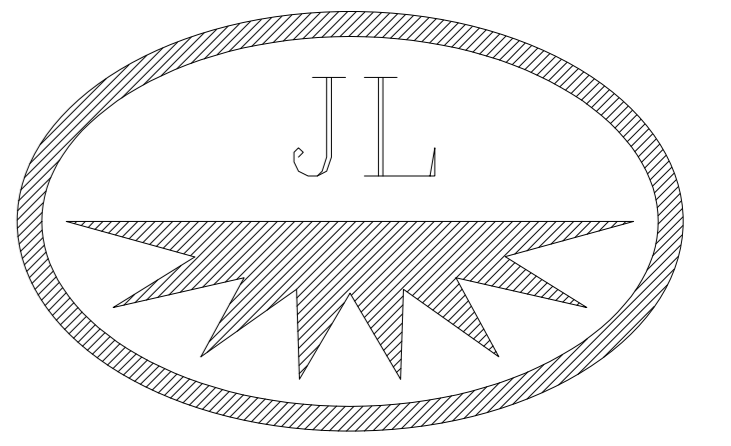

设计甲级资质 证书编号: 1845
 建筑幕墙工程 施工一级资质 证书编号: B1044011010901-8/2
 设计甲级资质 证书编号: A111001045-6/1
 建筑装饰工程 施工一级资质 证书编号: B1044011010901-8/2

建设单位
Developer

建筑设计单位
Architect

幕墙顾问单位
Consultant

项目名称
Project Name

图纸名称
SHEET TITLE

KEY PLAN
立面索引图 SCALE 1:50@A1&1:100@A3

设计
Designed

校对
Check


审核
Verified


比例
Scale

日期
Date

图纸编号
Drawing No.

变更序号
Revision No.

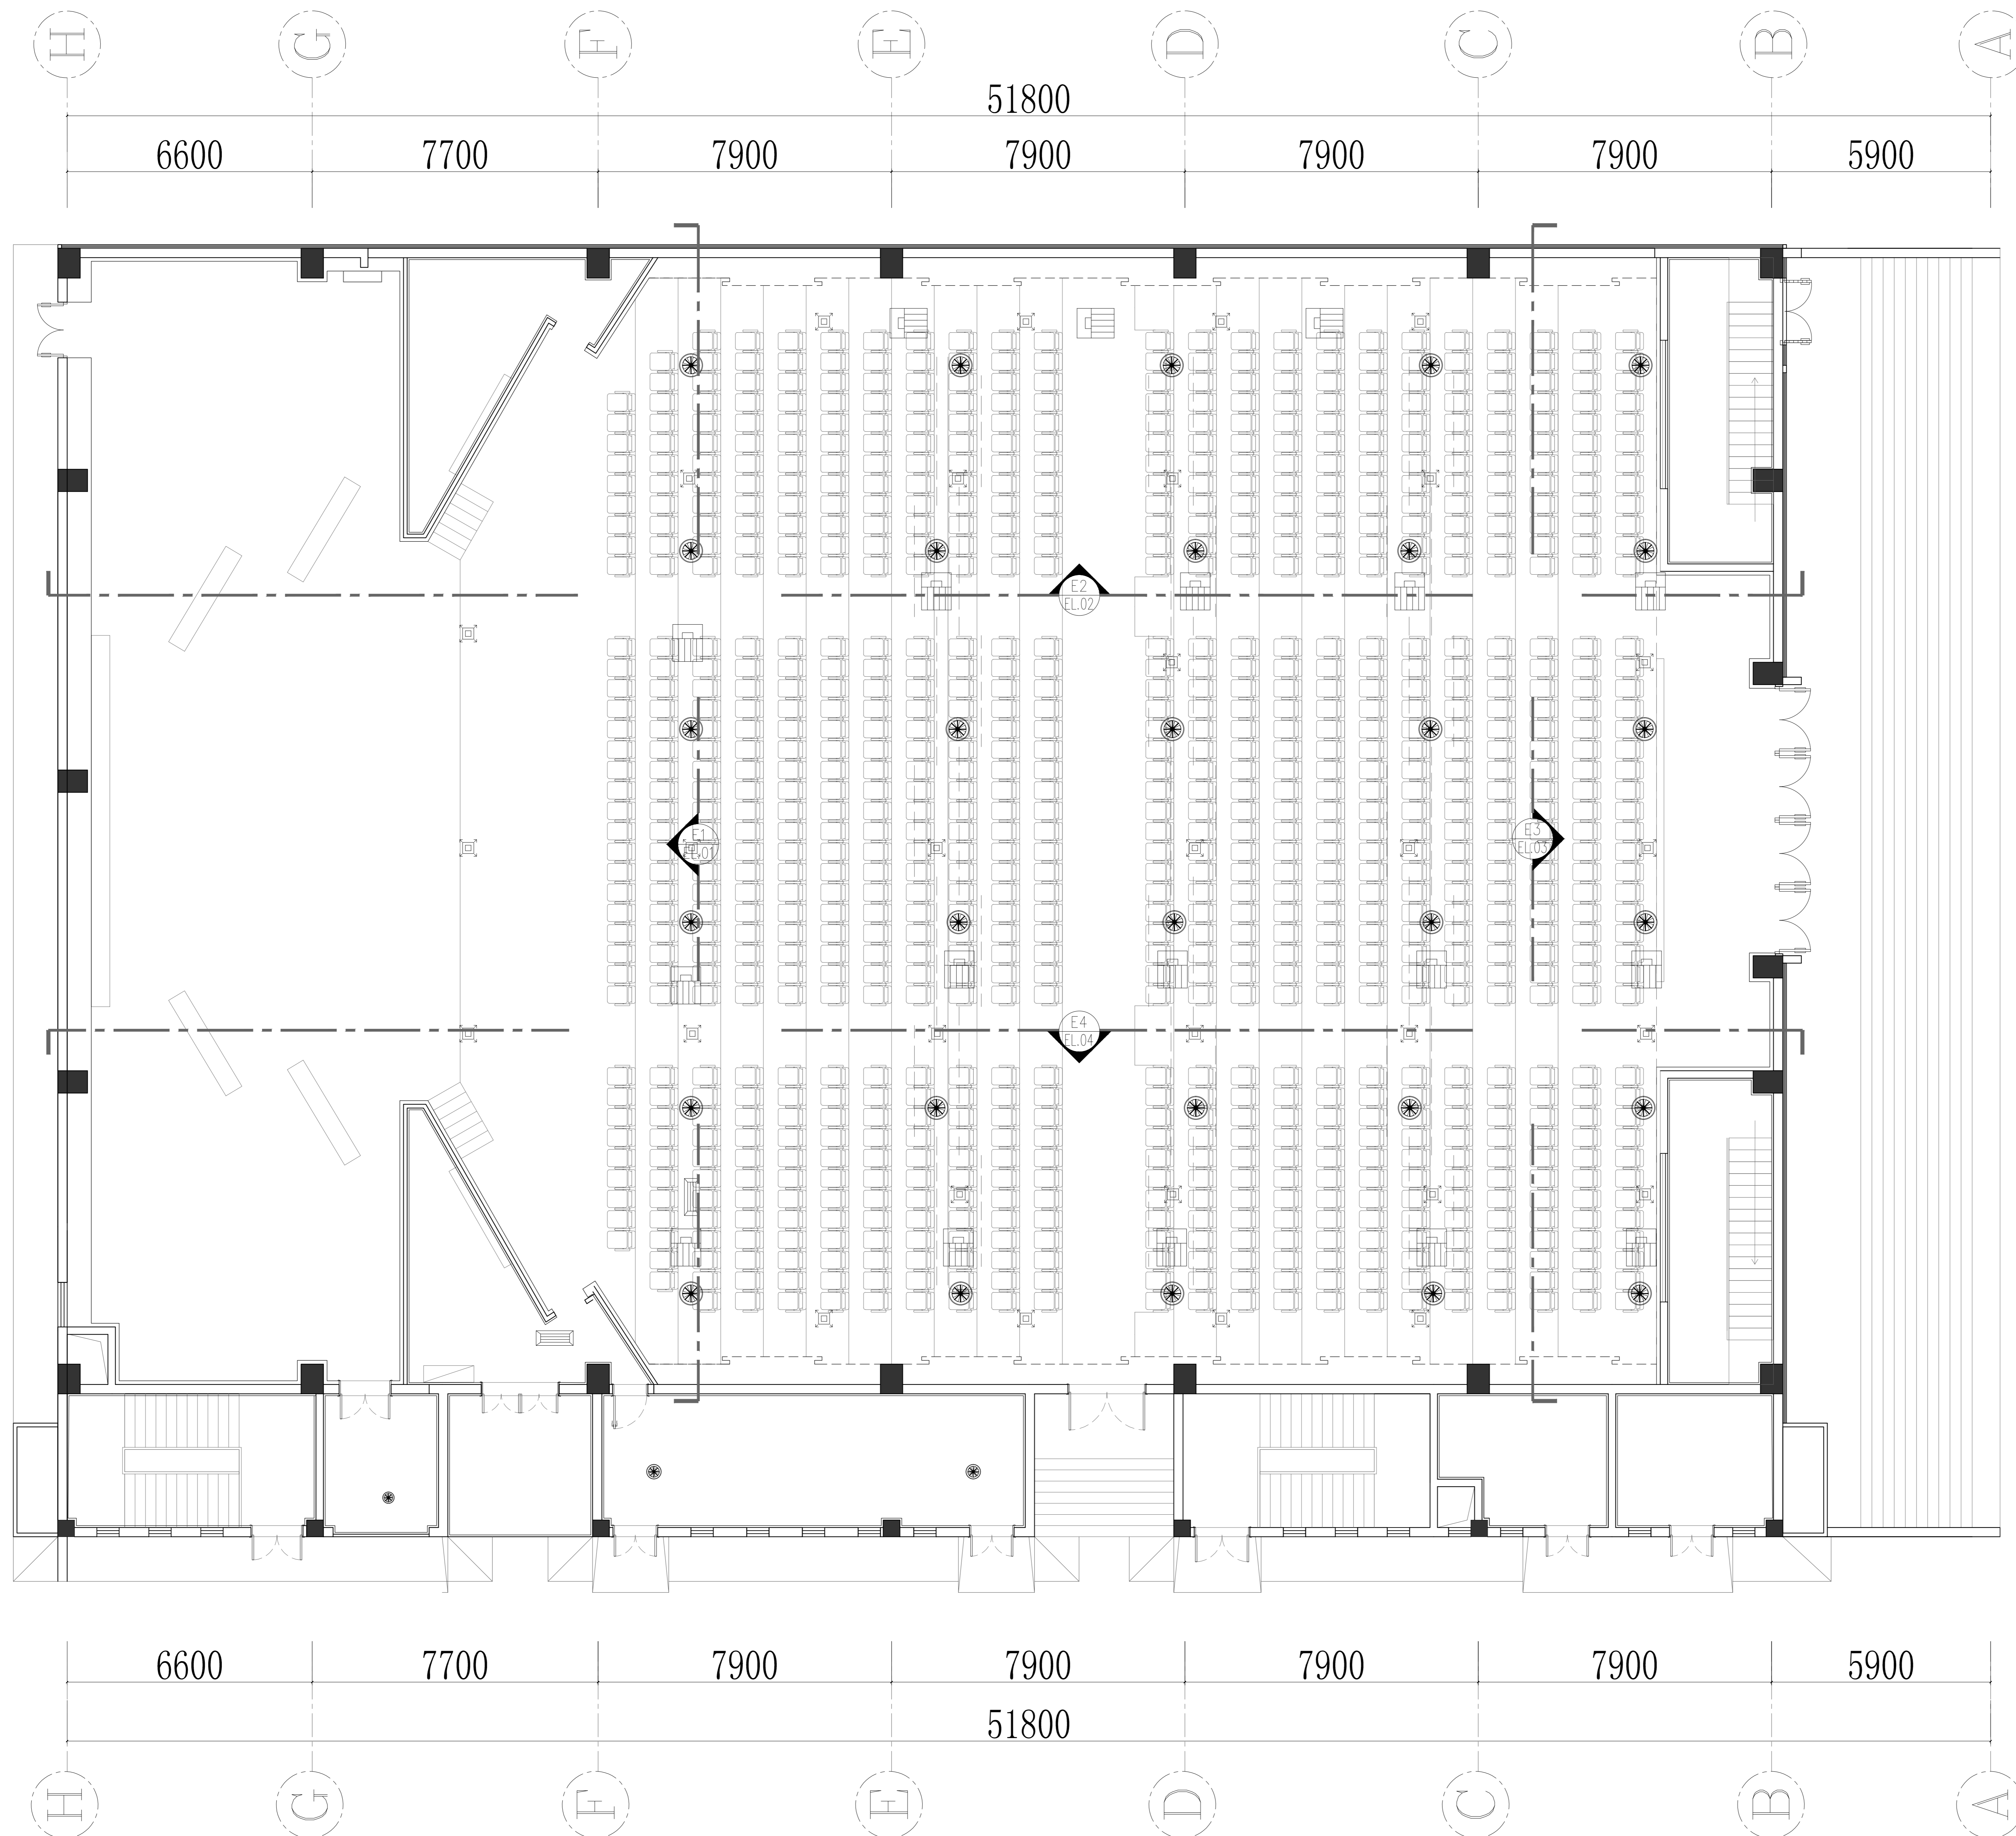

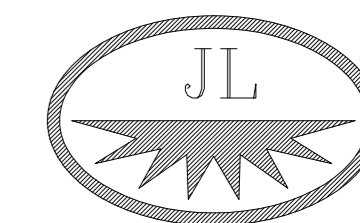

北京建磊国际装饰工程有限公司

设计甲级资质 证书编号: 1845
 建筑幕墙工程 施工一级资质 证书编号: B1044011010901-8/2
 设计甲级资质 证书编号: A111001045-6/1
 建筑装饰工程 施工一级资质 证书编号: B1044011010901-8/2

建设单位
Developer

建筑设计单位
Architect

幕墙顾问单位
Consultant

项目名称
Project Name

图纸名称
SHEET TITLE
立面图

设计
Designed

校对
Check


审核
Verified

比例
Scale

日期
Date


图纸编号
Drawing No. EL-01

变更序号
Revision No.

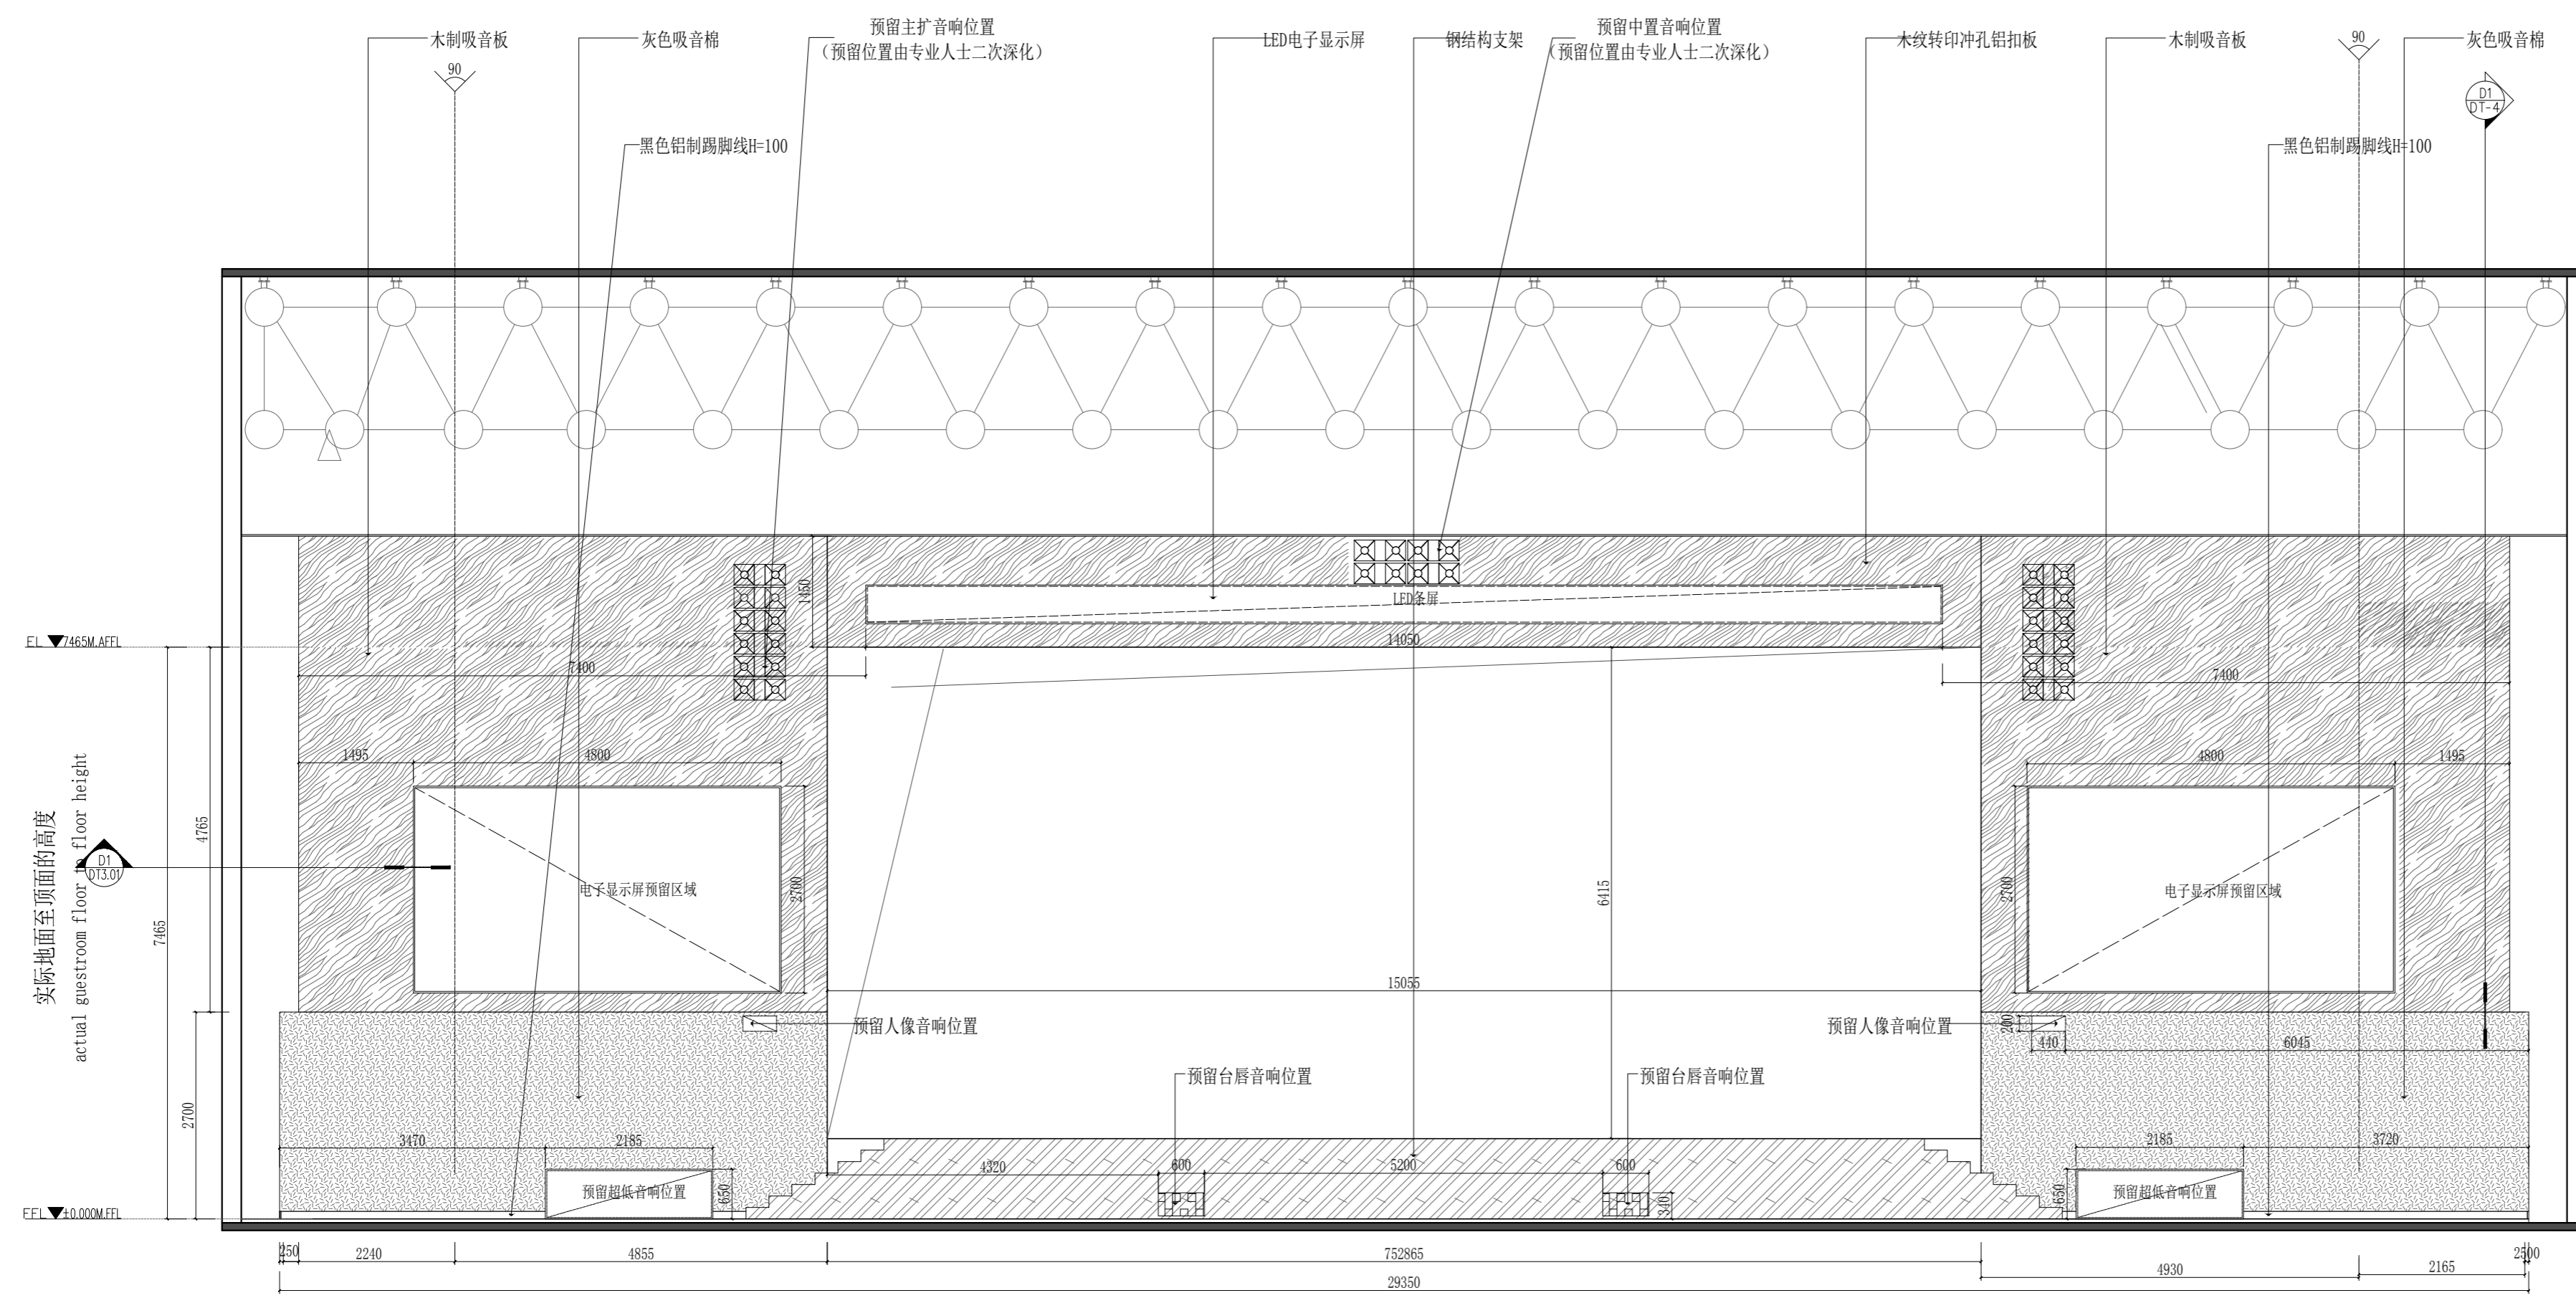

实际地面至顶面的高度
actual guestroom floor floor height

750 2240 4855 752865 4930 2165 2500
 29350

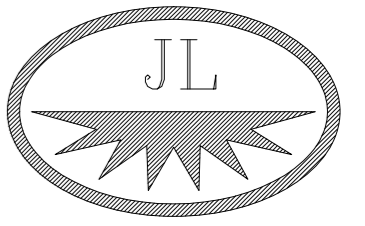

设计甲级资质 证书编号: 1845
 建筑幕墙工程 施工一级资质 证书编号: B1044011010901-8/2
 设计甲级资质 证书编号: A111001045-6/1
 建筑装饰工程 施工一级资质 证书编号: B1044011010901-8/2

建设单位
Developer

建筑设计单位
Architect

幕墙顾问单位
Consultant

项目名称
Project Name

图纸名称
SHEET TITLE
立面图

设计
Designed

校对
Check


审核
Verified


比例
Scale

日期
Date

图纸编号
Drawing No. EL-03

变更序号
Revision No.

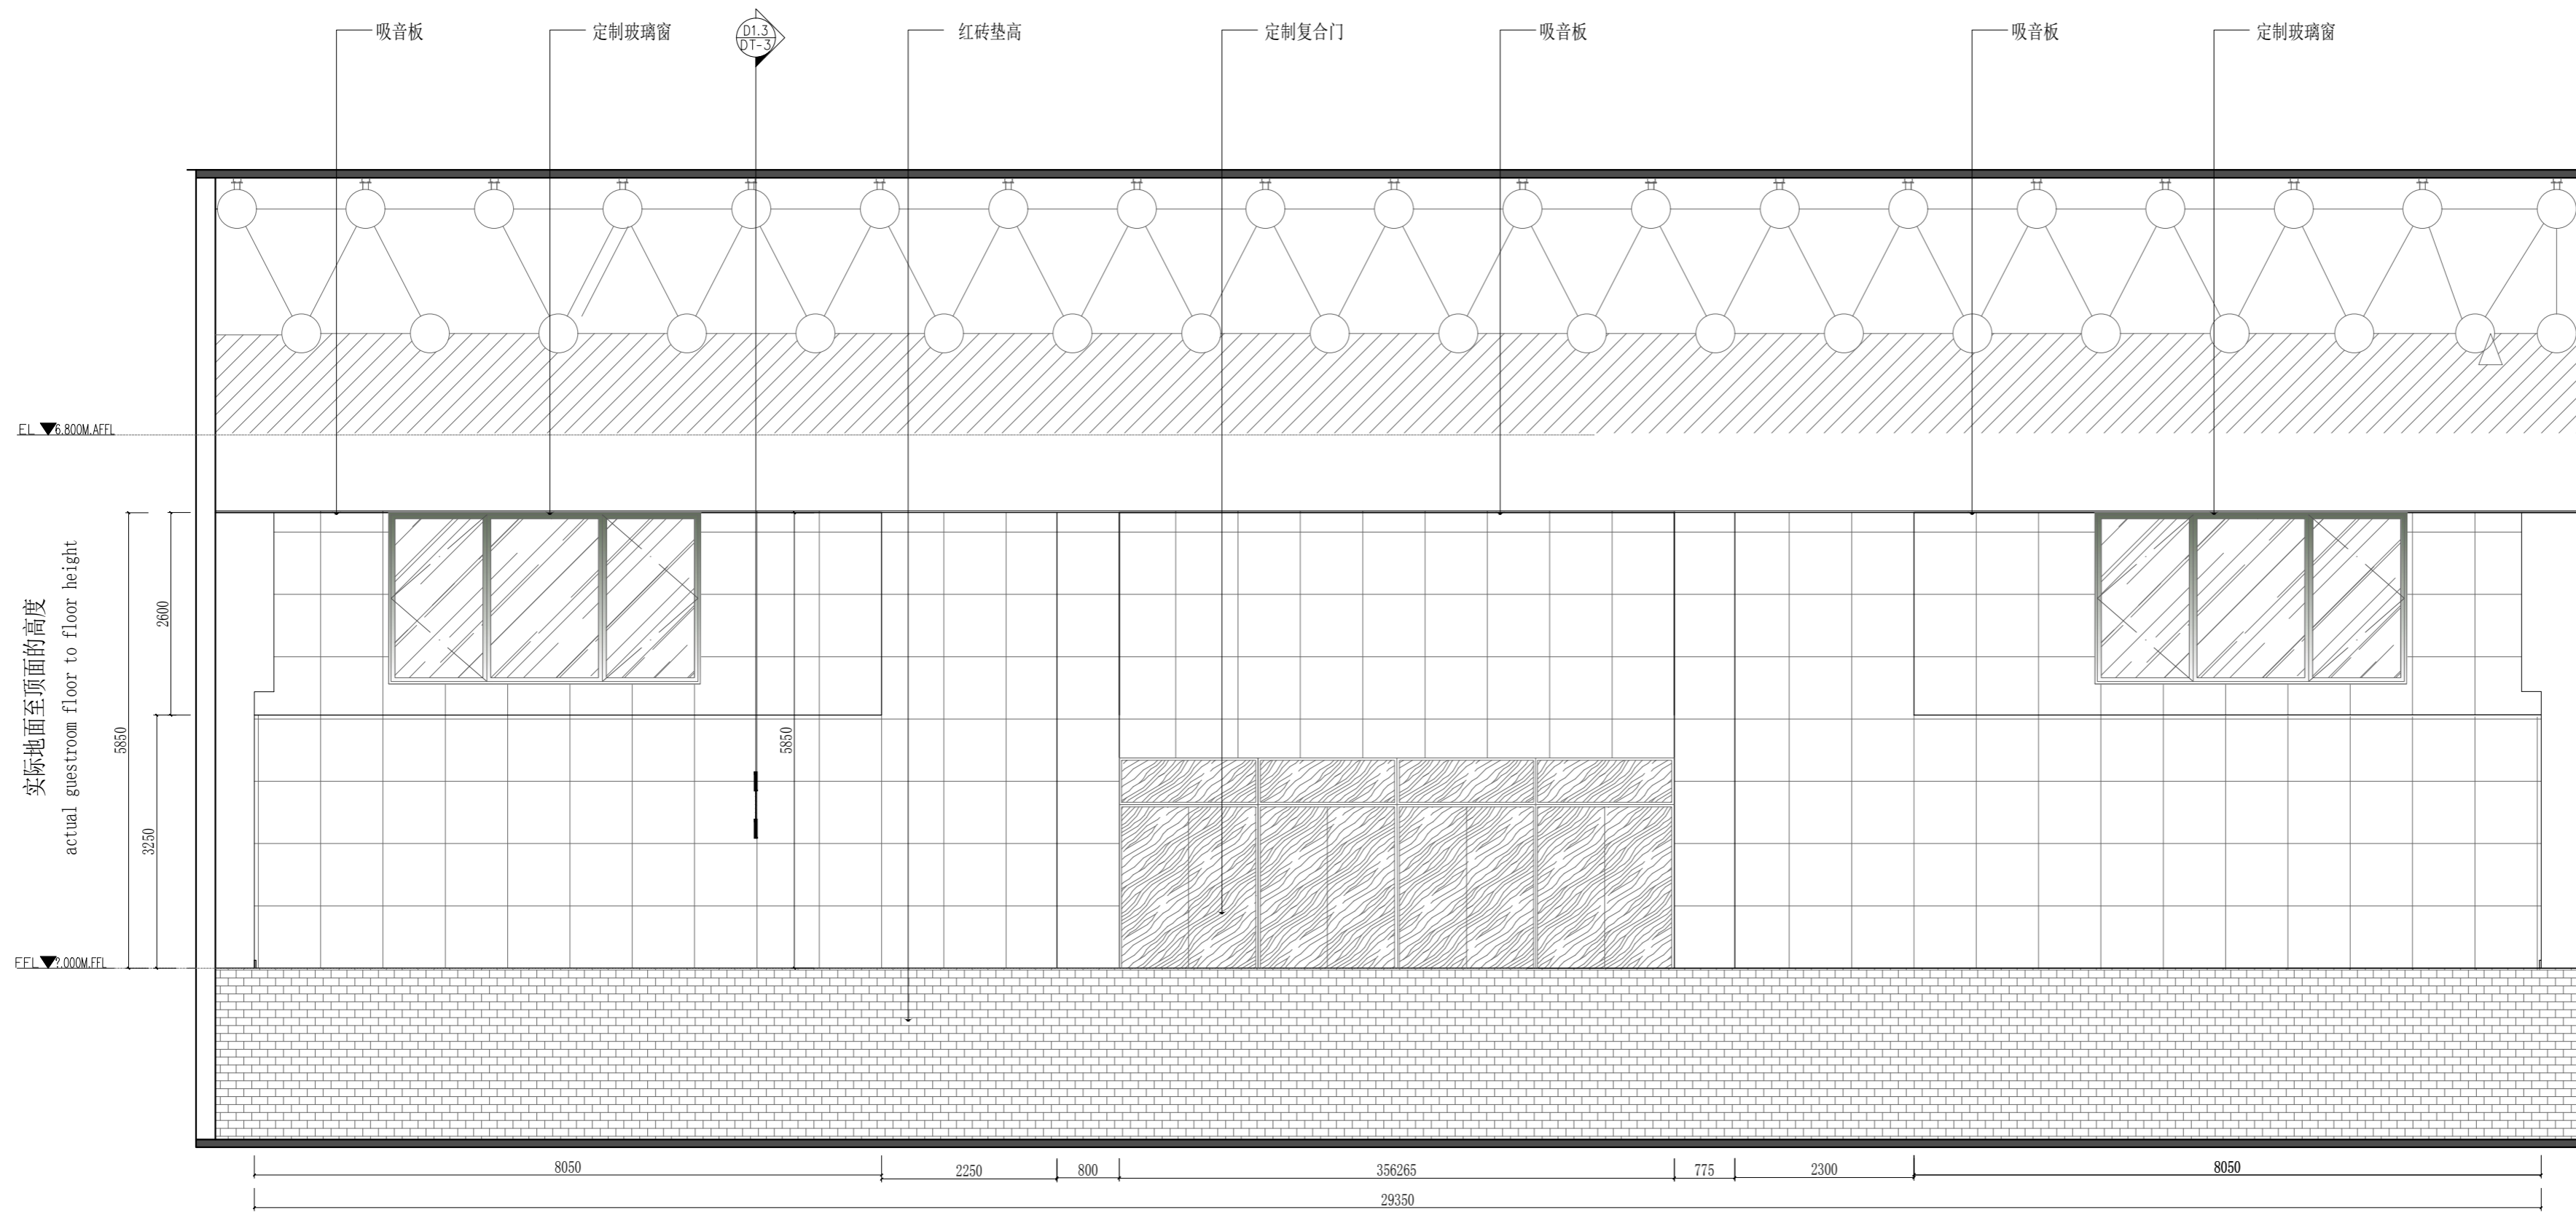

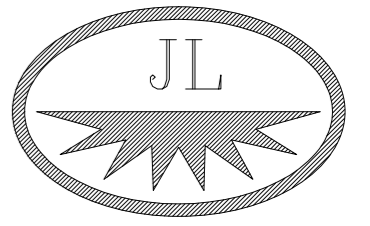

北京建磊国际装饰工程有限公司

设计甲级资质 证书编号: 1845
建筑幕墙工程 施工一级资质 证书编号: B1044011010901-8/2
设计甲级资质 证书编号: A111001045-6/1
建筑装饰工程 施工一级资质 证书编号: B1044011010901-8/2

建设单位
Developer

建筑设计单位
Architect

幕墙顾问单位
Consultant

项目名称
Project Name

图纸名称
SHEET TITLE 立面图

设计
Designed

校对
Check


审核
Verified

比例
Scale


日期
Date

图纸编号
Drawing No. EL-04


变更序号
Revision No.

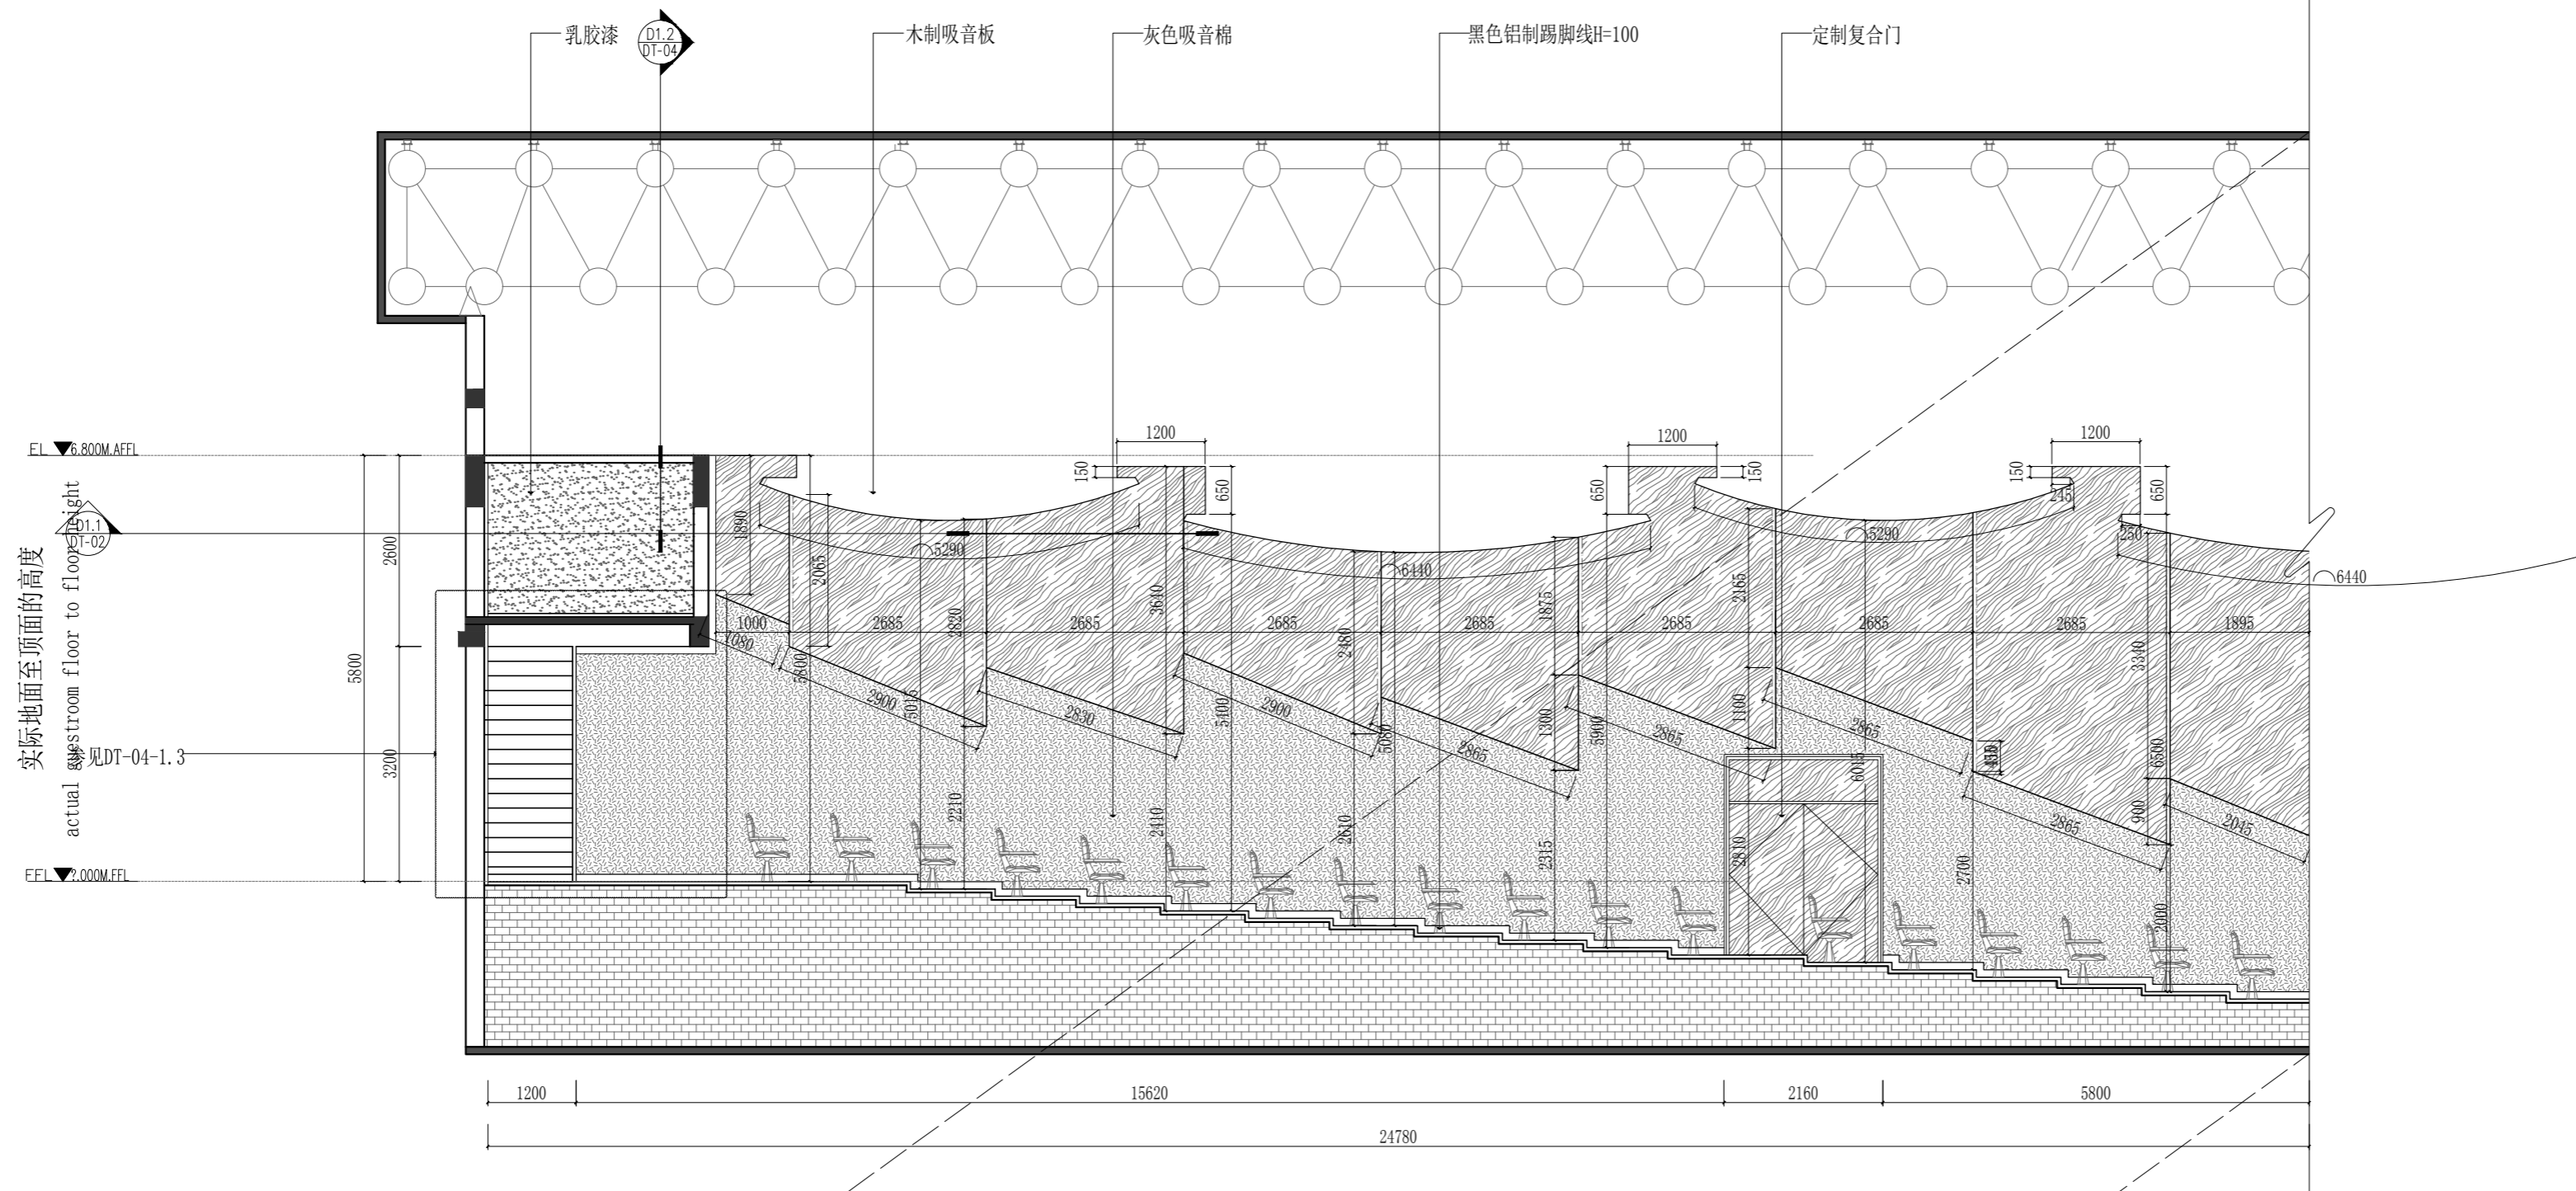


4 ELEVATION@立面图
EL-04 SCALE 1:40@A2

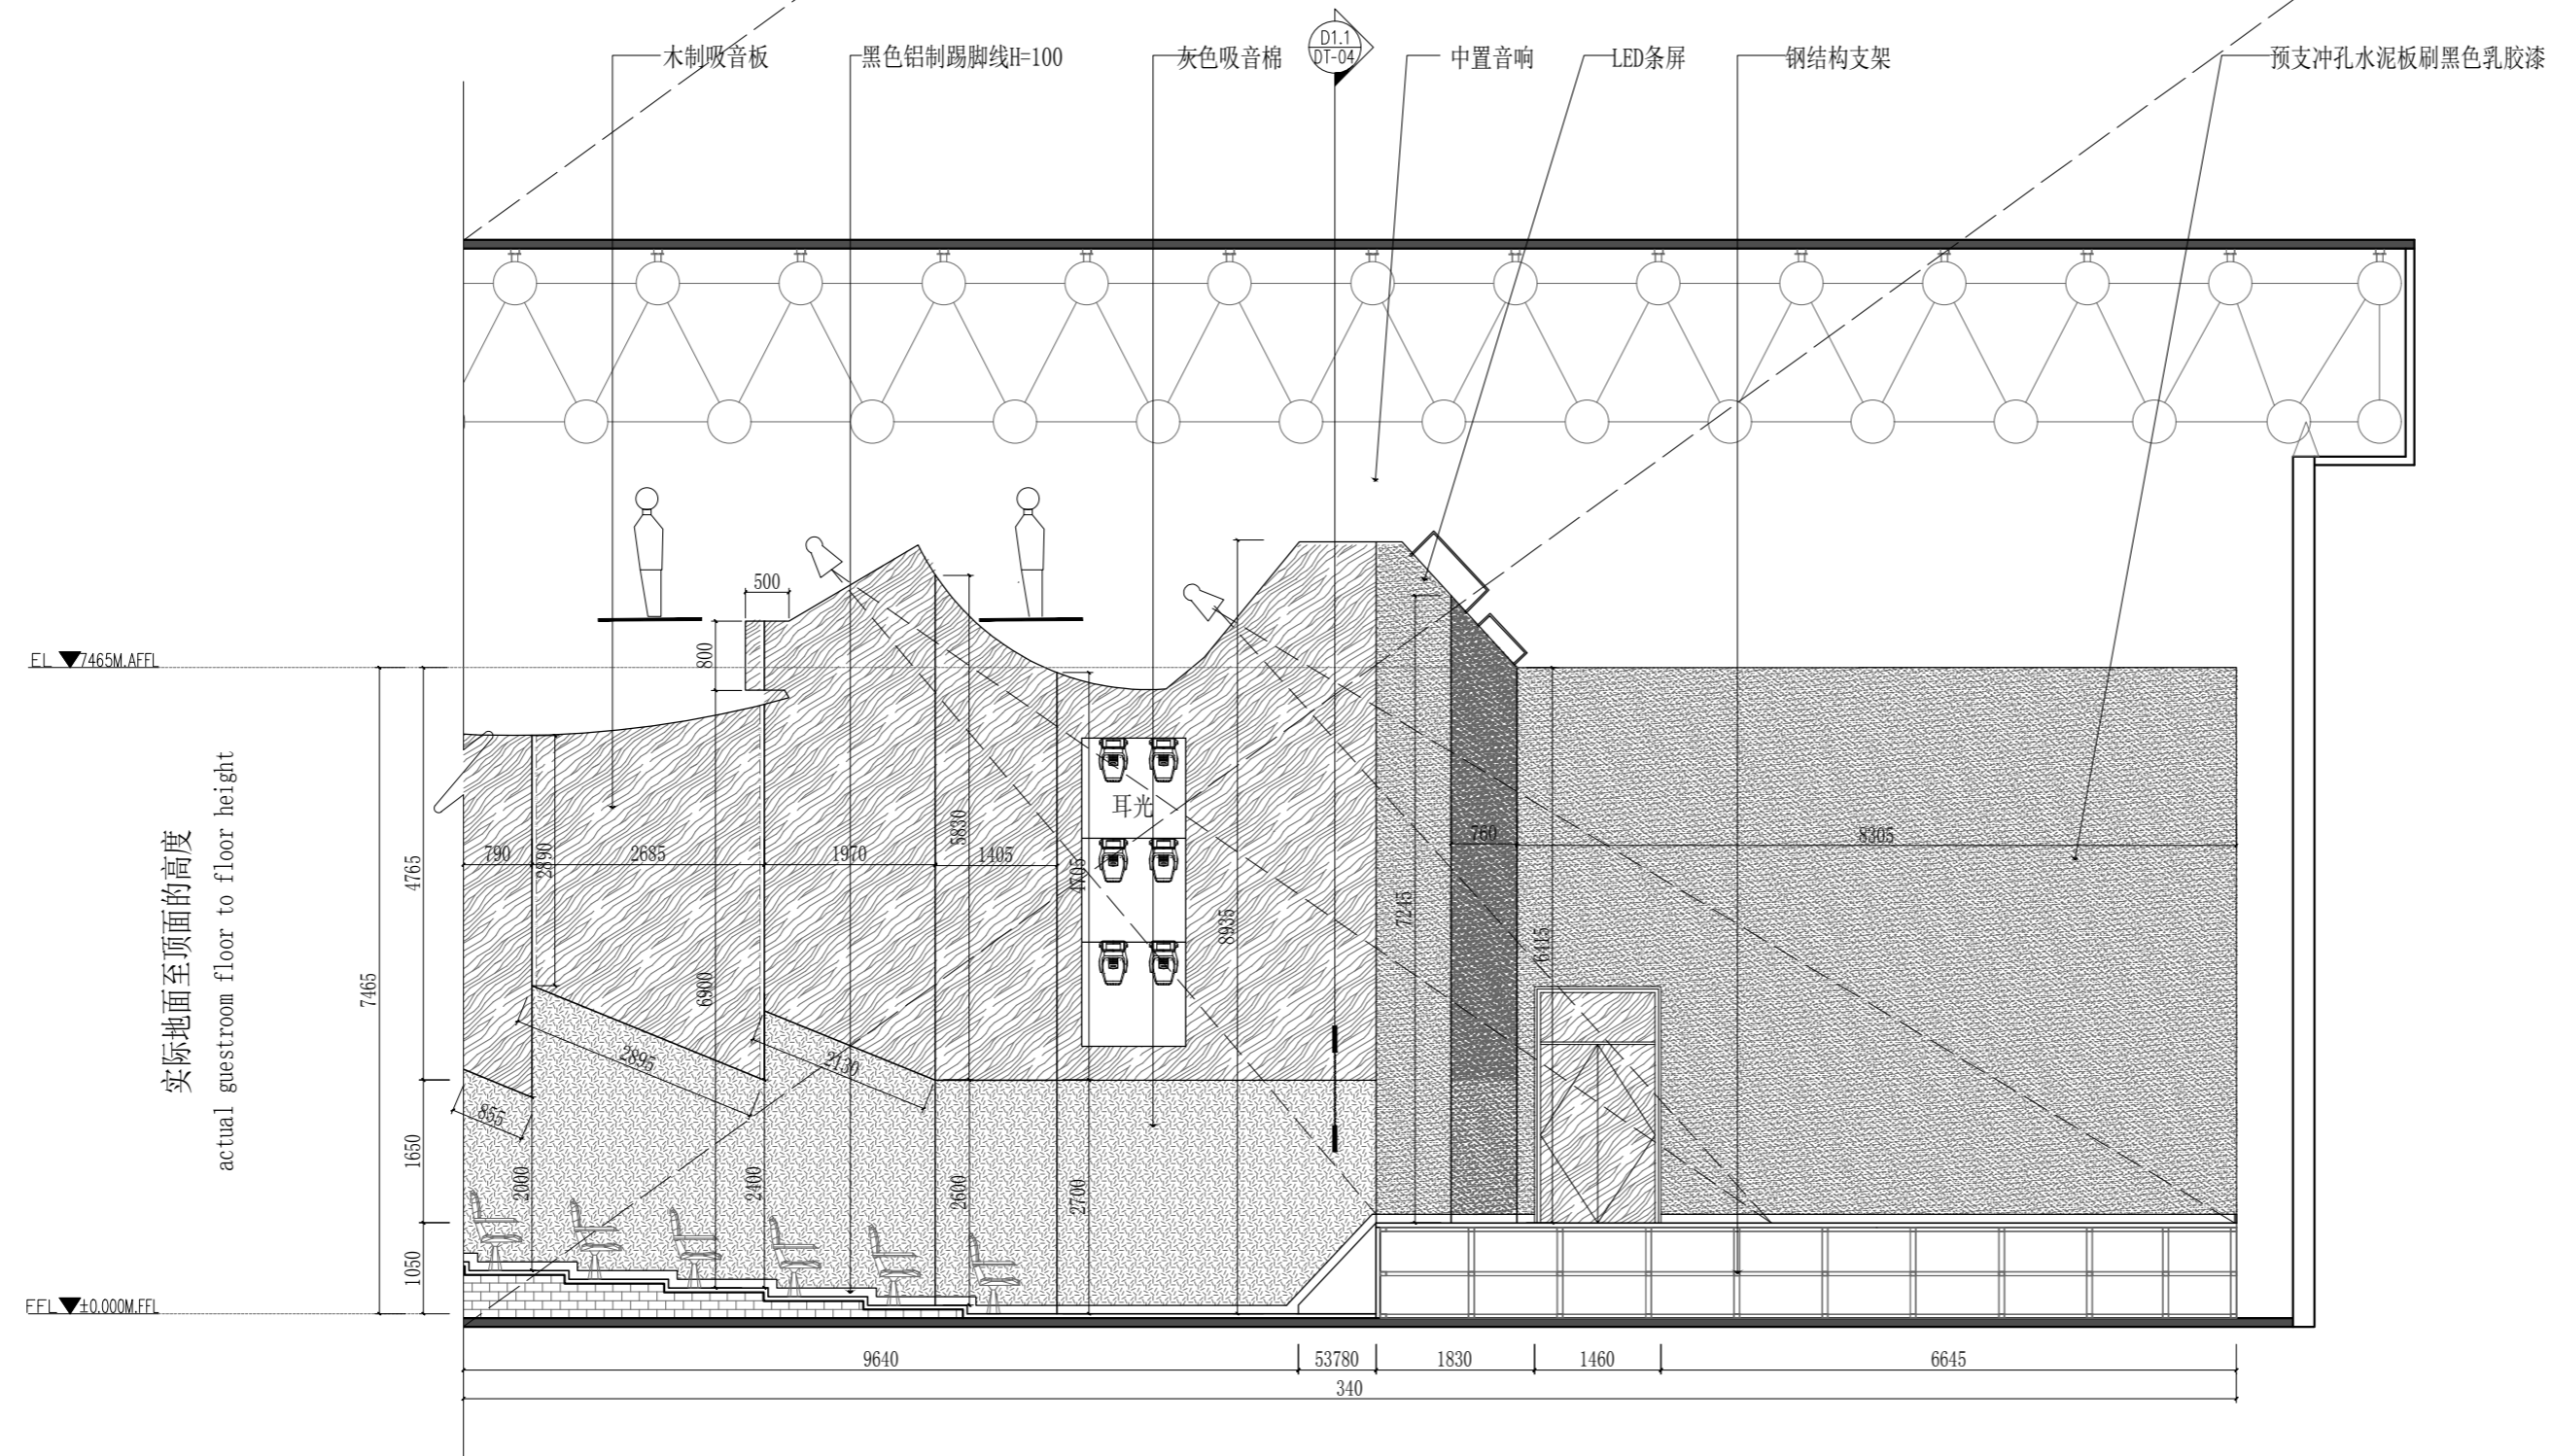


4 ELEVATION@立面图
EL-04 SCALE 1:40@A2

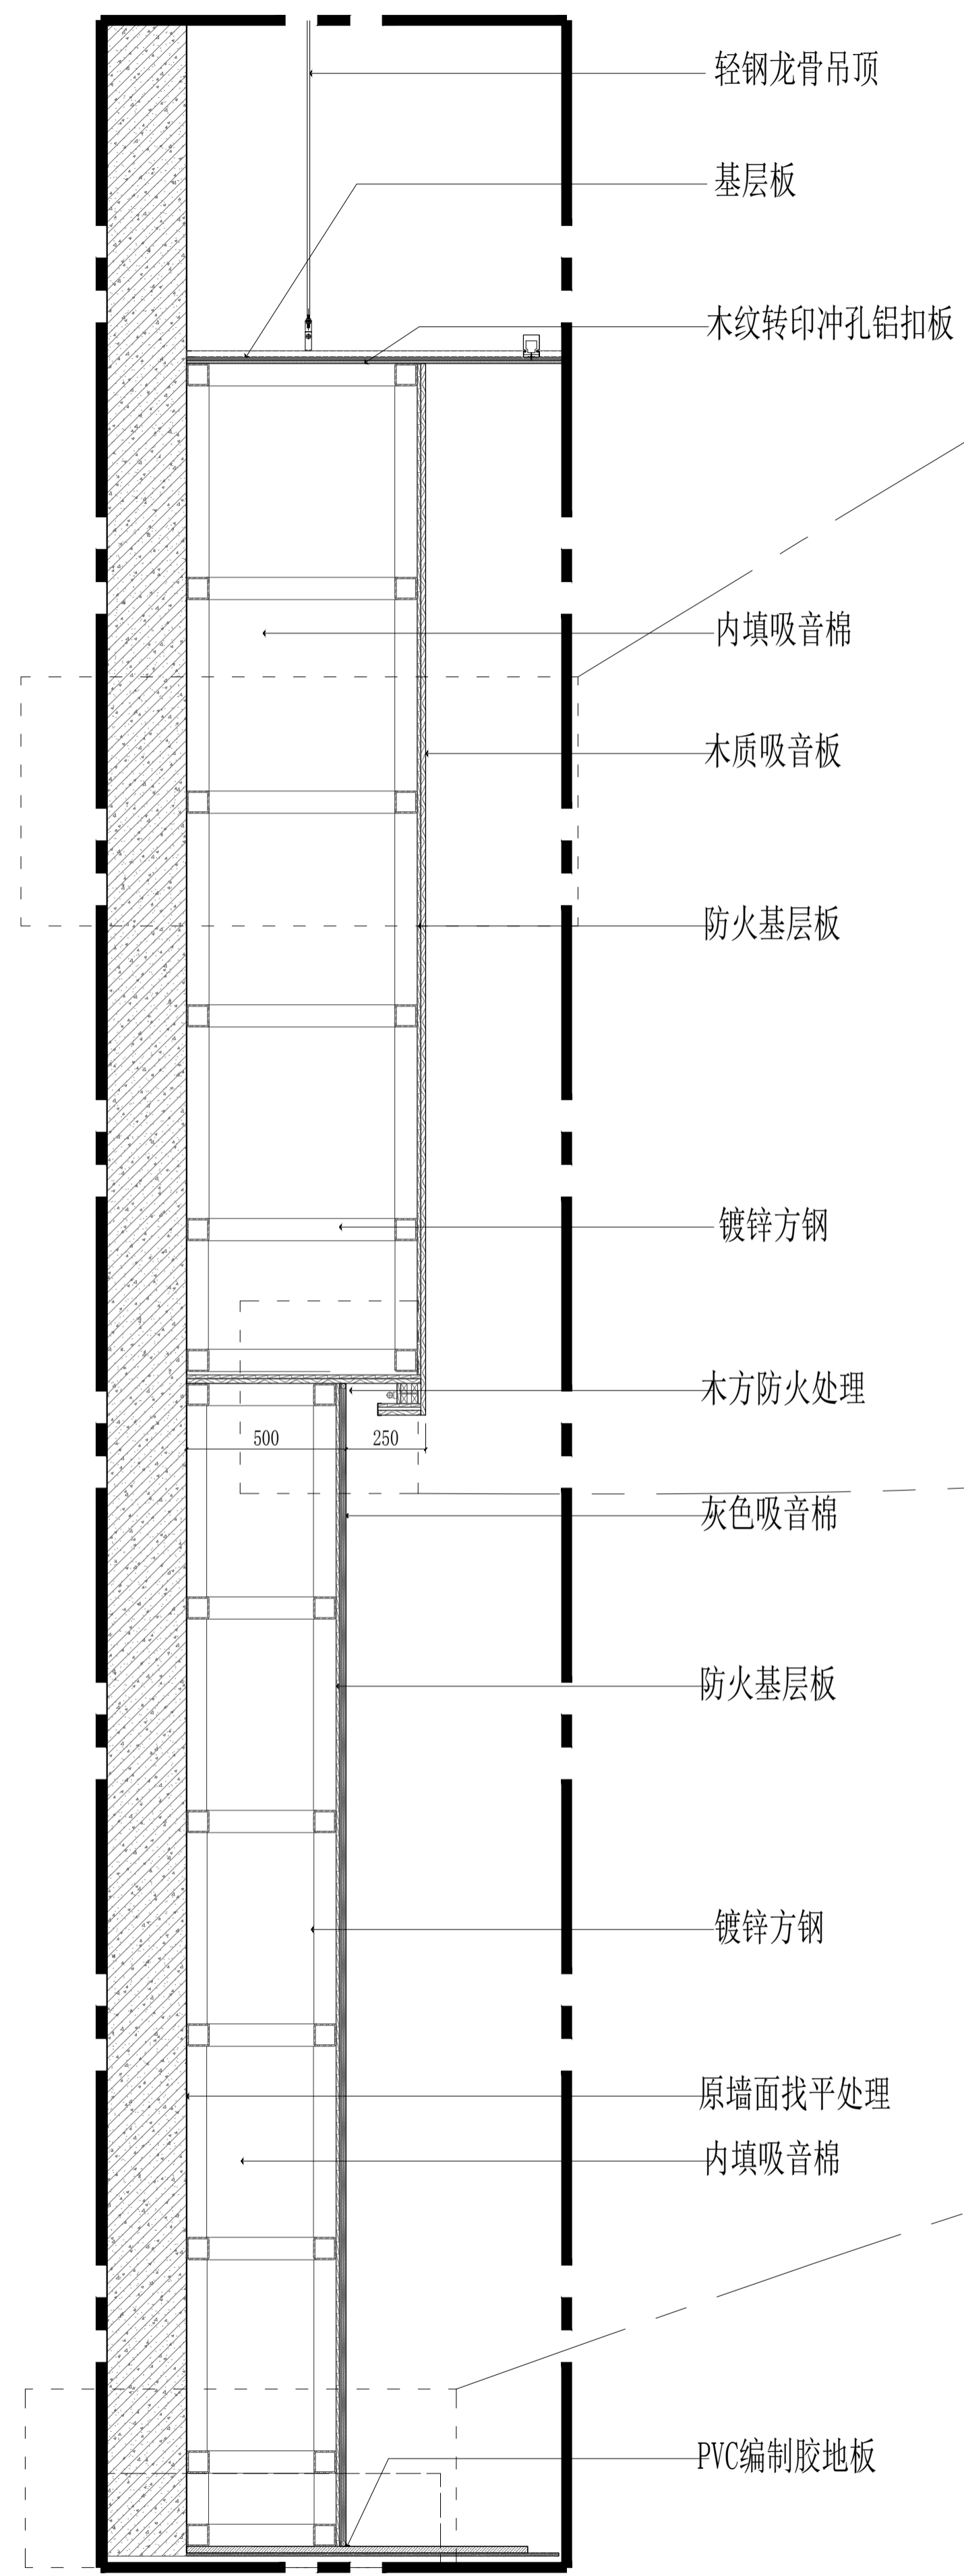


1.2 DETAIL@ 墙身节点大样
DT-01
SCALE 1:16@A2

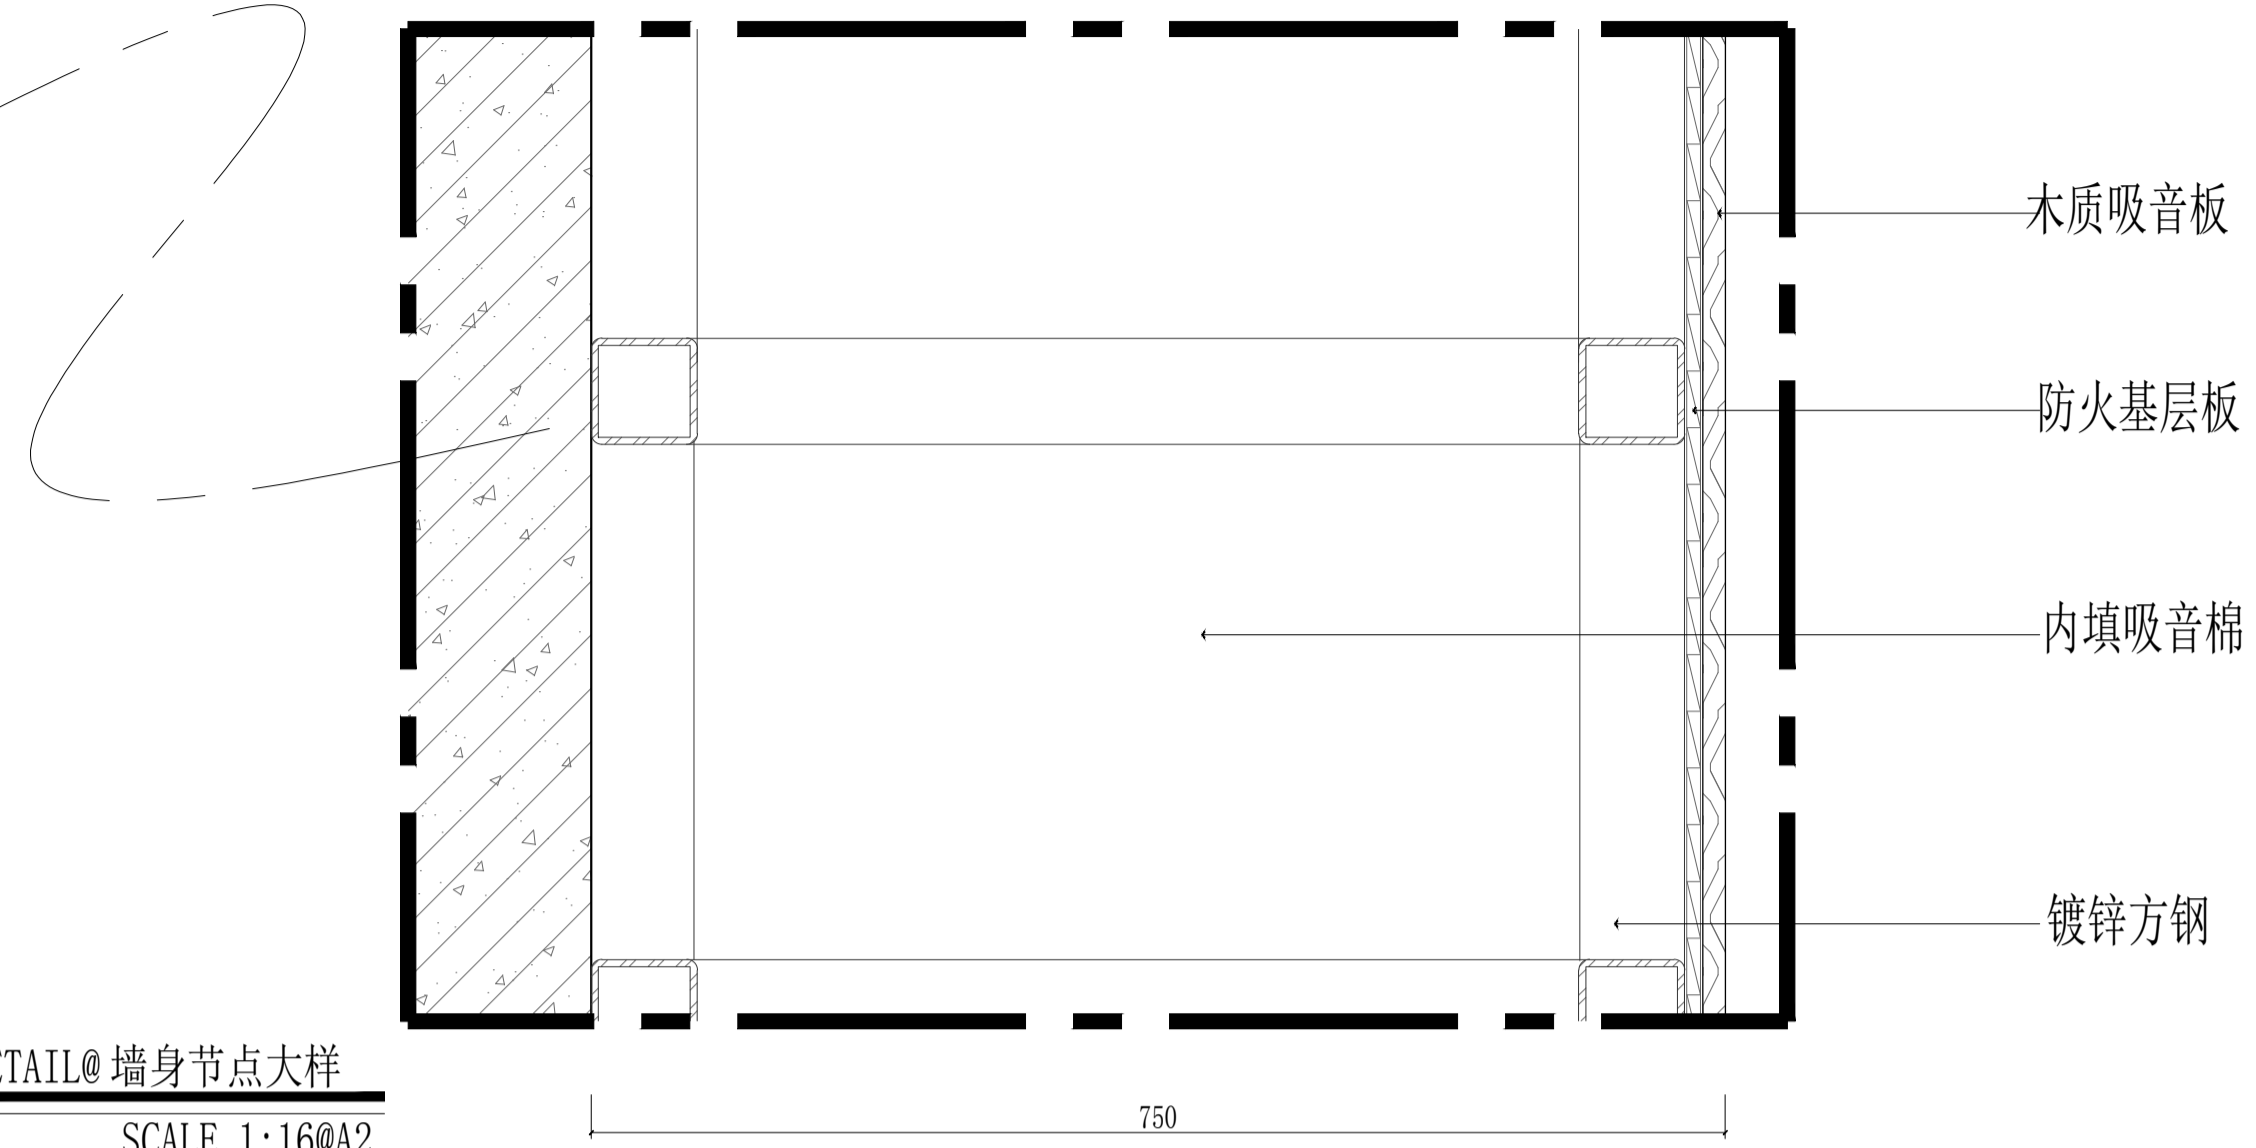


1.3 DETAIL@ 墙身节点大样
DT-01
SCALE 1:16@A2

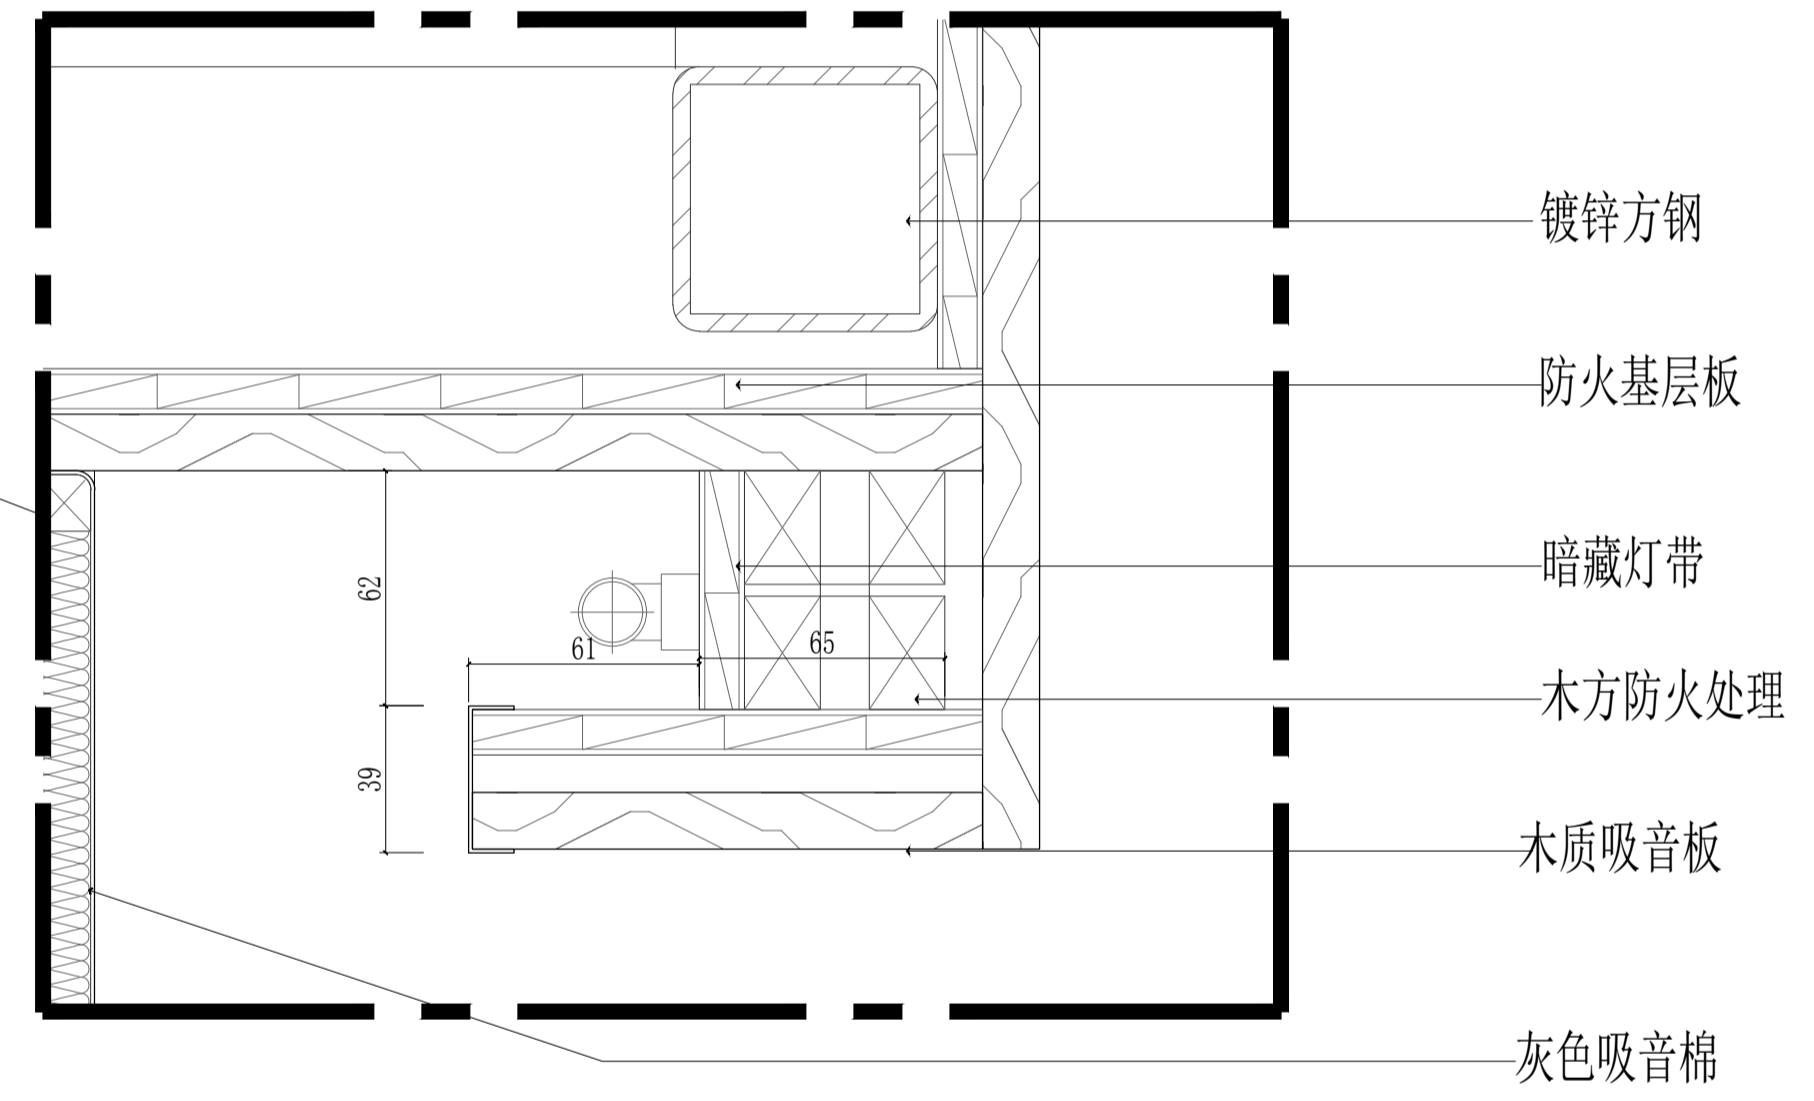

1.4 DETAIL@ 墙身节点大样
DT-01
SCALE 1:16@A2

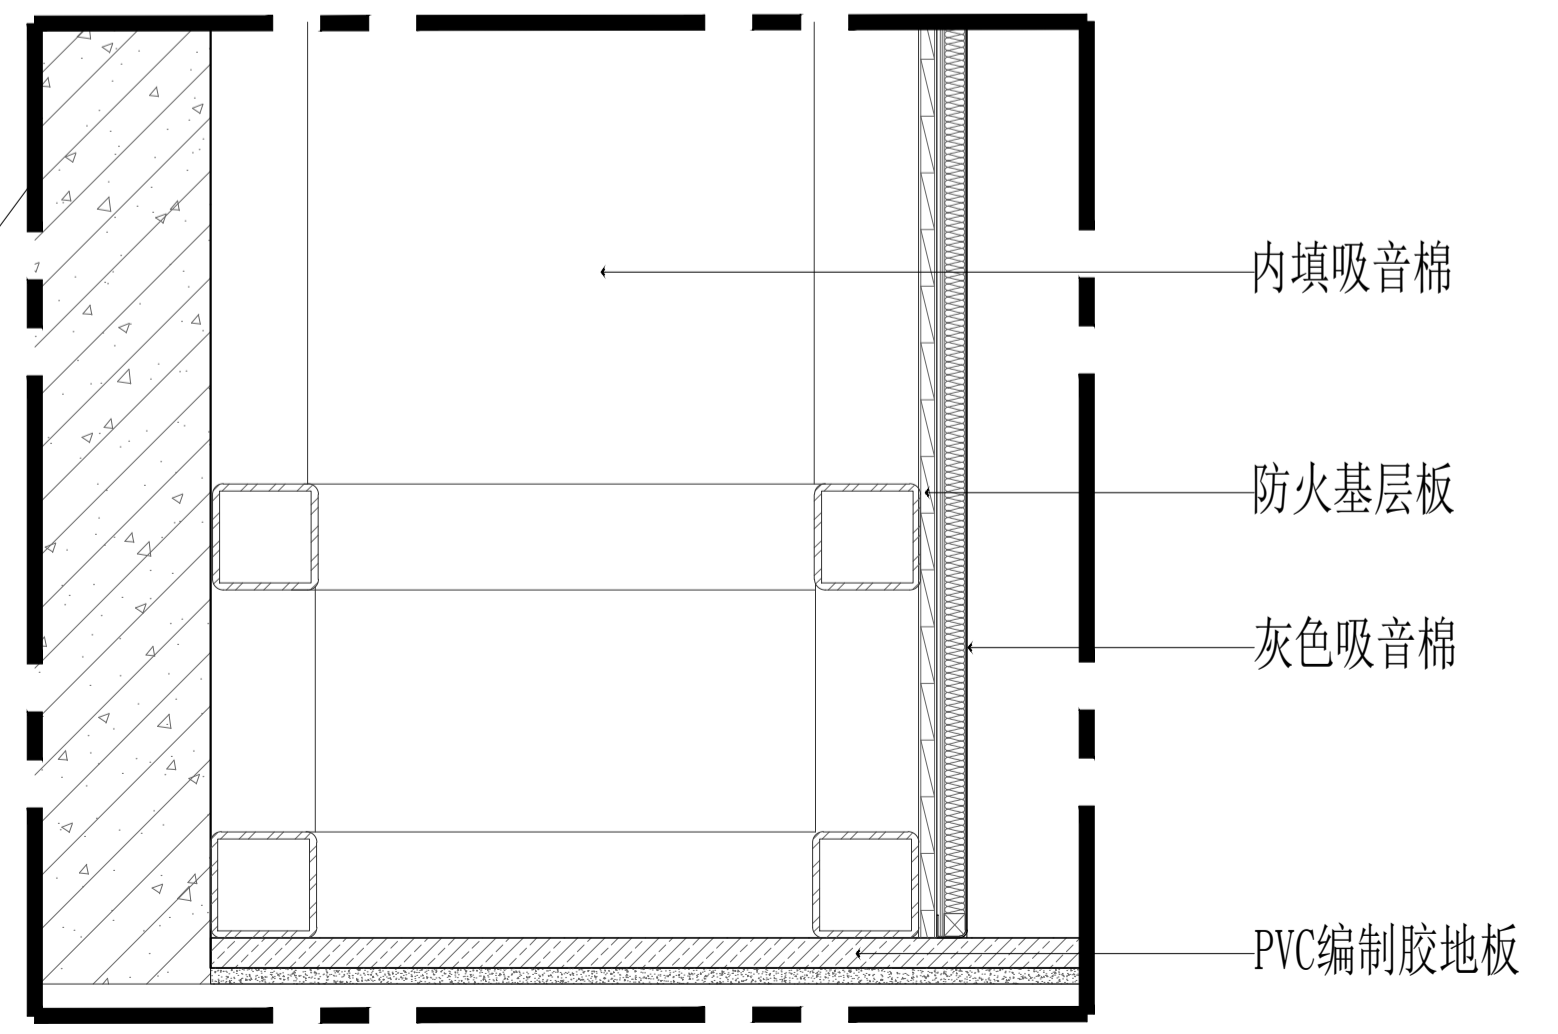

施工图设计单位
DESIGN UNIT

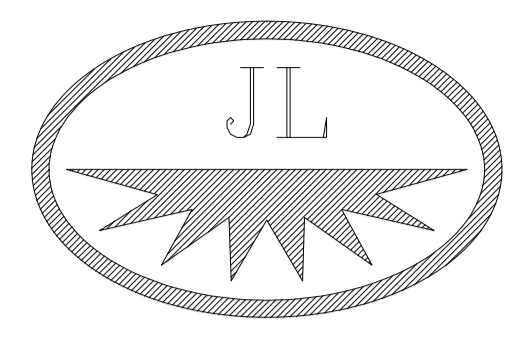

北京建磊国际装饰工程有限公司

设计甲级资质 证书编号: 1845
 建筑幕墙工程 施工一级资质 证书编号: B1044011010901-8/2
 设计甲级资质 证书编号: A111001045-6/1
 建筑装饰工程 施工一级资质 证书编号: B1044011010901-8/2

建设单位
Developer

建筑设计单位
Architect

幕墙顾问单位
Consultant

项目名称
Project Name

图纸名称
SHEET TITLE

设计
Designed

校对
Check

审核
Verified


比例
Scale

日期
Date

图纸编号
Drawing No.

变更序号
Revision No.

1.1 DETAIL@ 墙身节点大样
DT-01
SCALE 1:16@A2

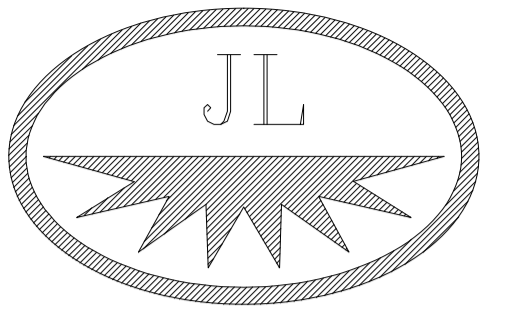

北京建磊国际装饰工程有限公司

建筑幕墙工程 设计甲级资质 证书编号: 1845
施工一级资质 证书编号: B1044011010901-8/2
建筑装饰工程 设计甲级资质 证书编号: A111001045-6/1
施工一级资质 证书编号: B1044011010901-8/2

建设单位
Developer

建筑设计单位
Architect

幕墙顾问单位
Consultant

项目名称
Project Name

图纸名称
SHEET TITLE

设计
Designed

校对
Check


审核
Verified

比例
Scale

日期
Date

图纸编号
Drawing No.

变更序号
Revision No.

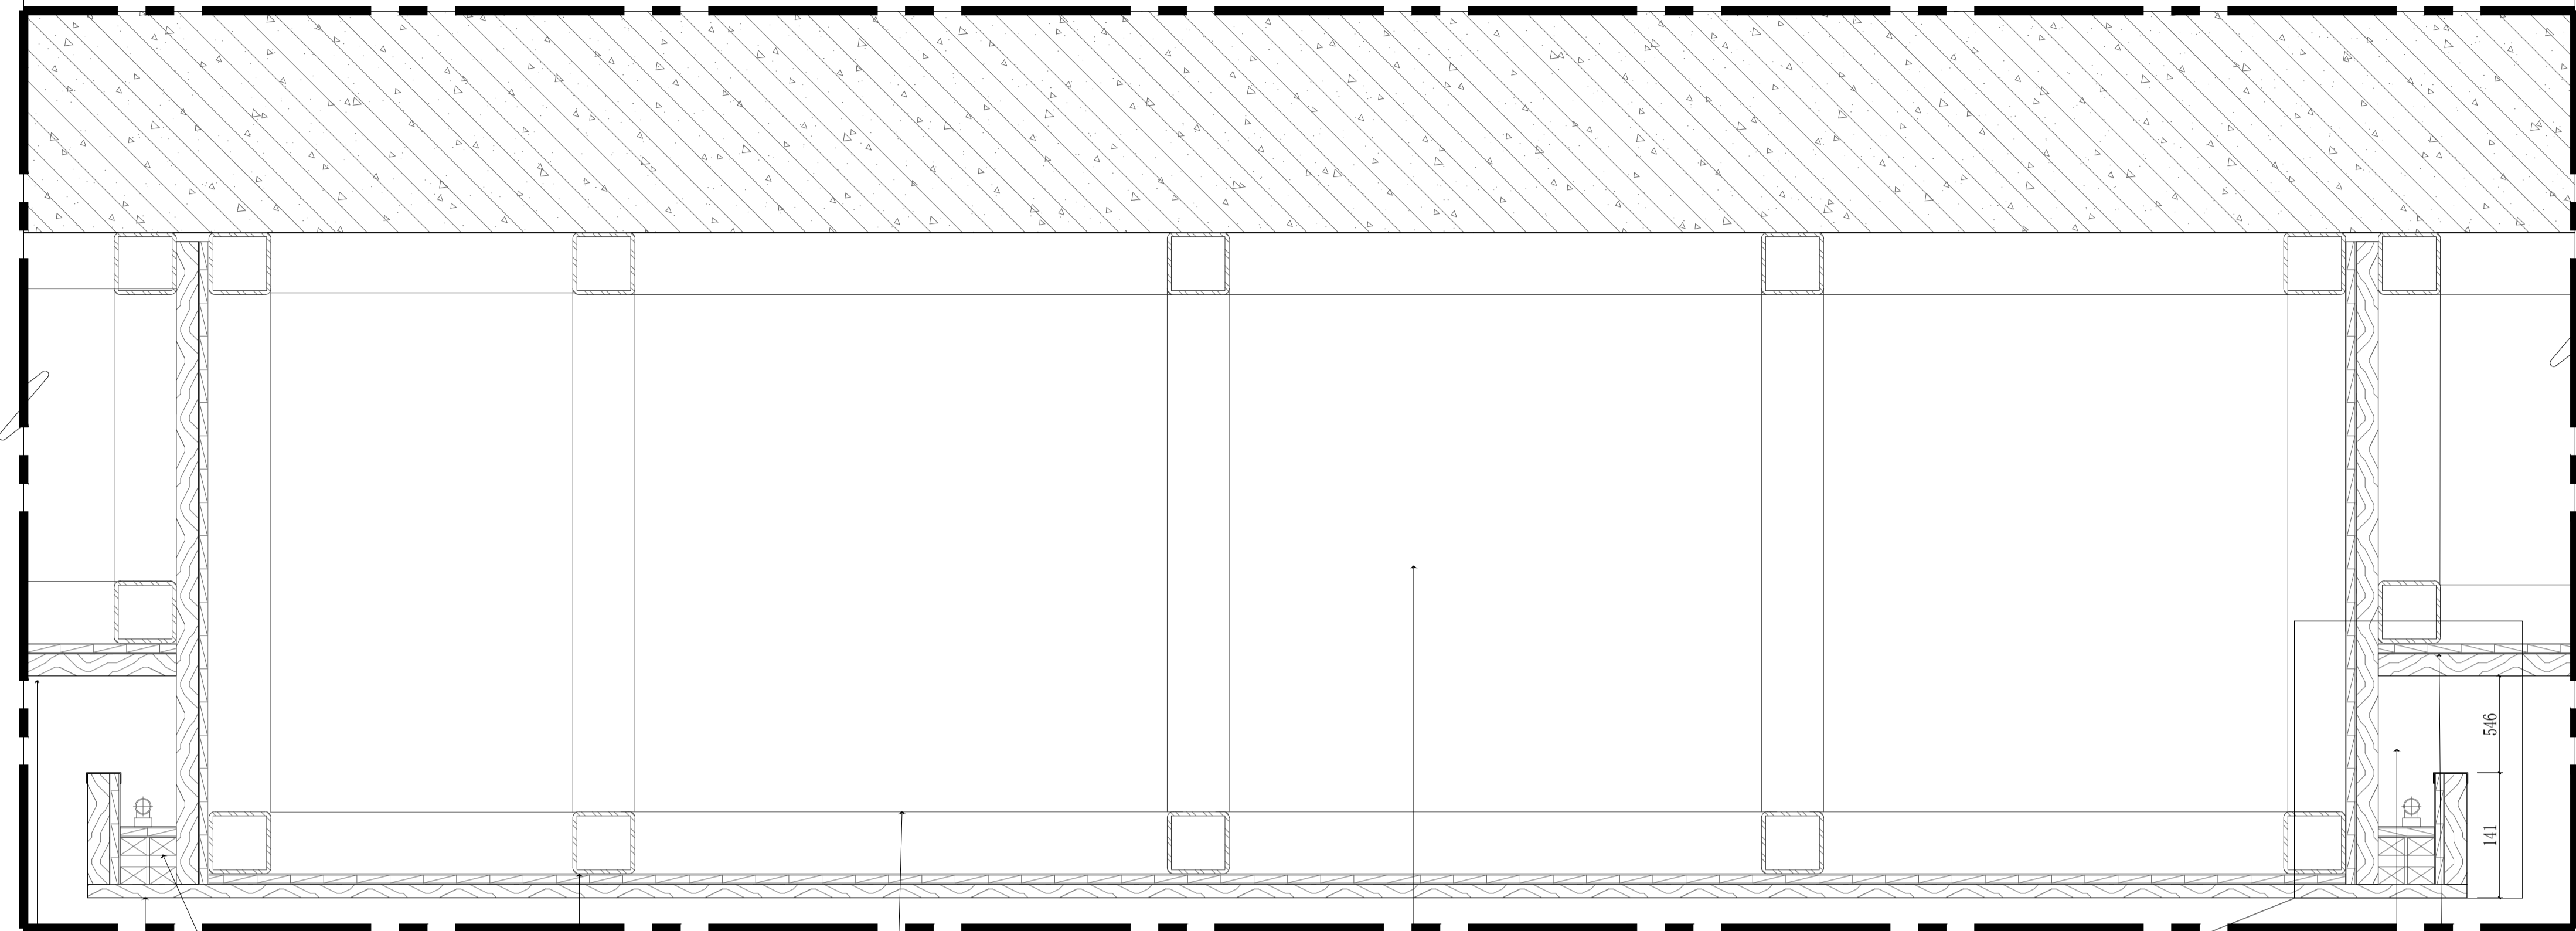

木质吸音板

防火基层板

镀锌方钢

内填吸音棉


不锈钢收口

暗藏灯带

木质吸音板

木龙骨防火处理

1.1 DETAIL@墙身节点大样
DT-02 SCALE 1:16@A2

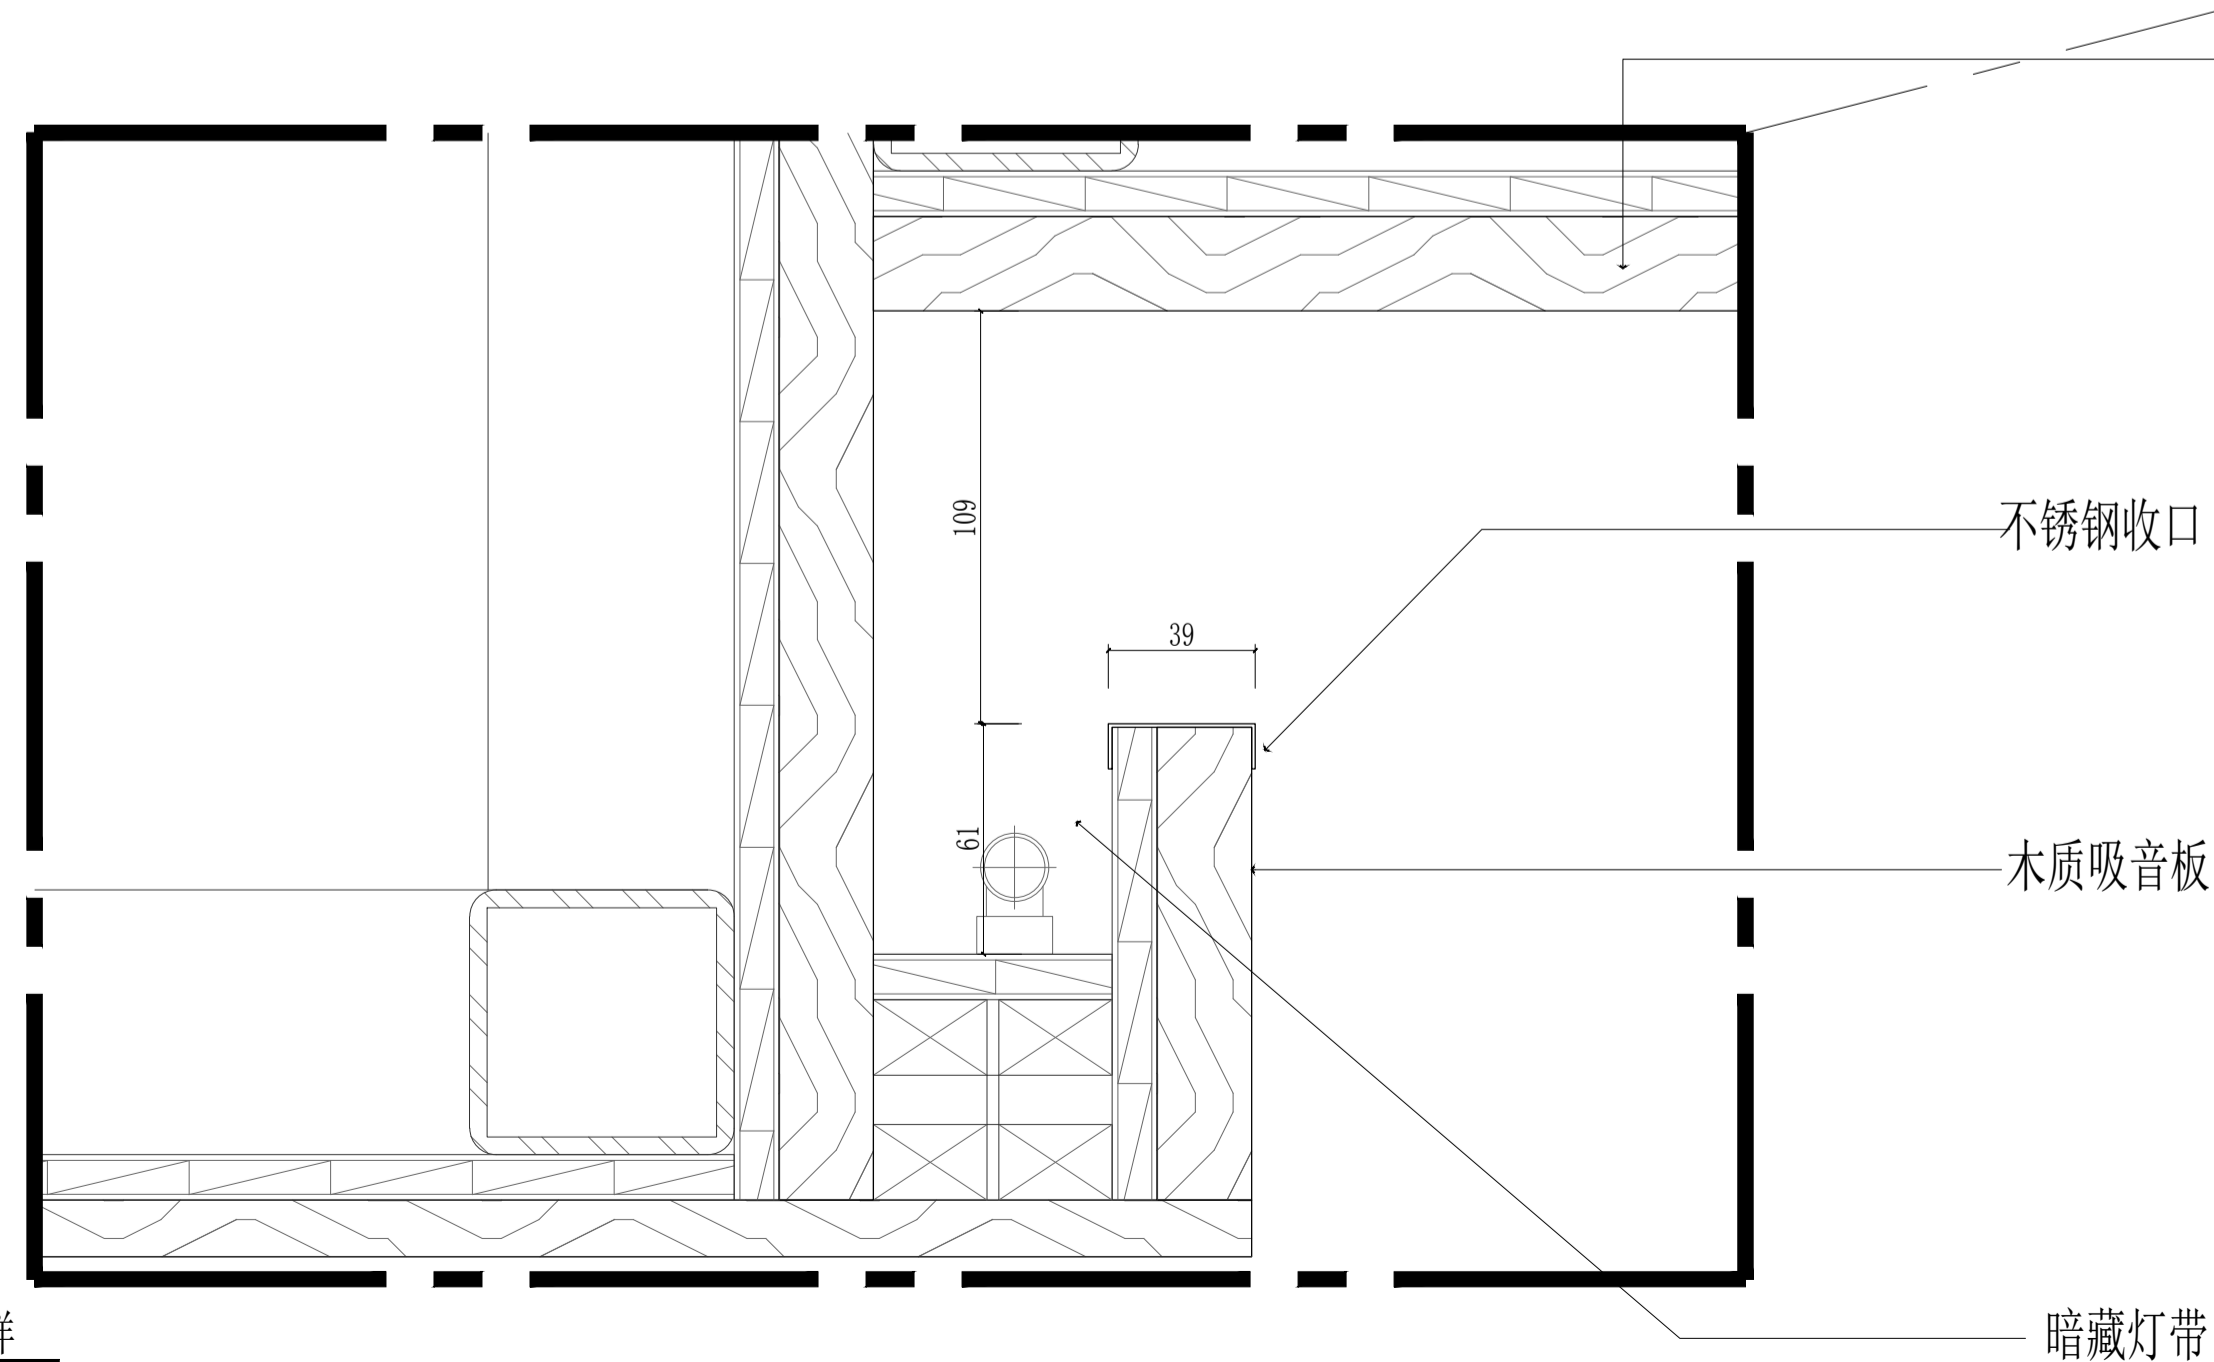


木质吸音板

不锈钢收口


木质吸音板

暗藏灯带


1.2 DETAIL@墙身节点大样
DT-02 SCALE 1:16@A2

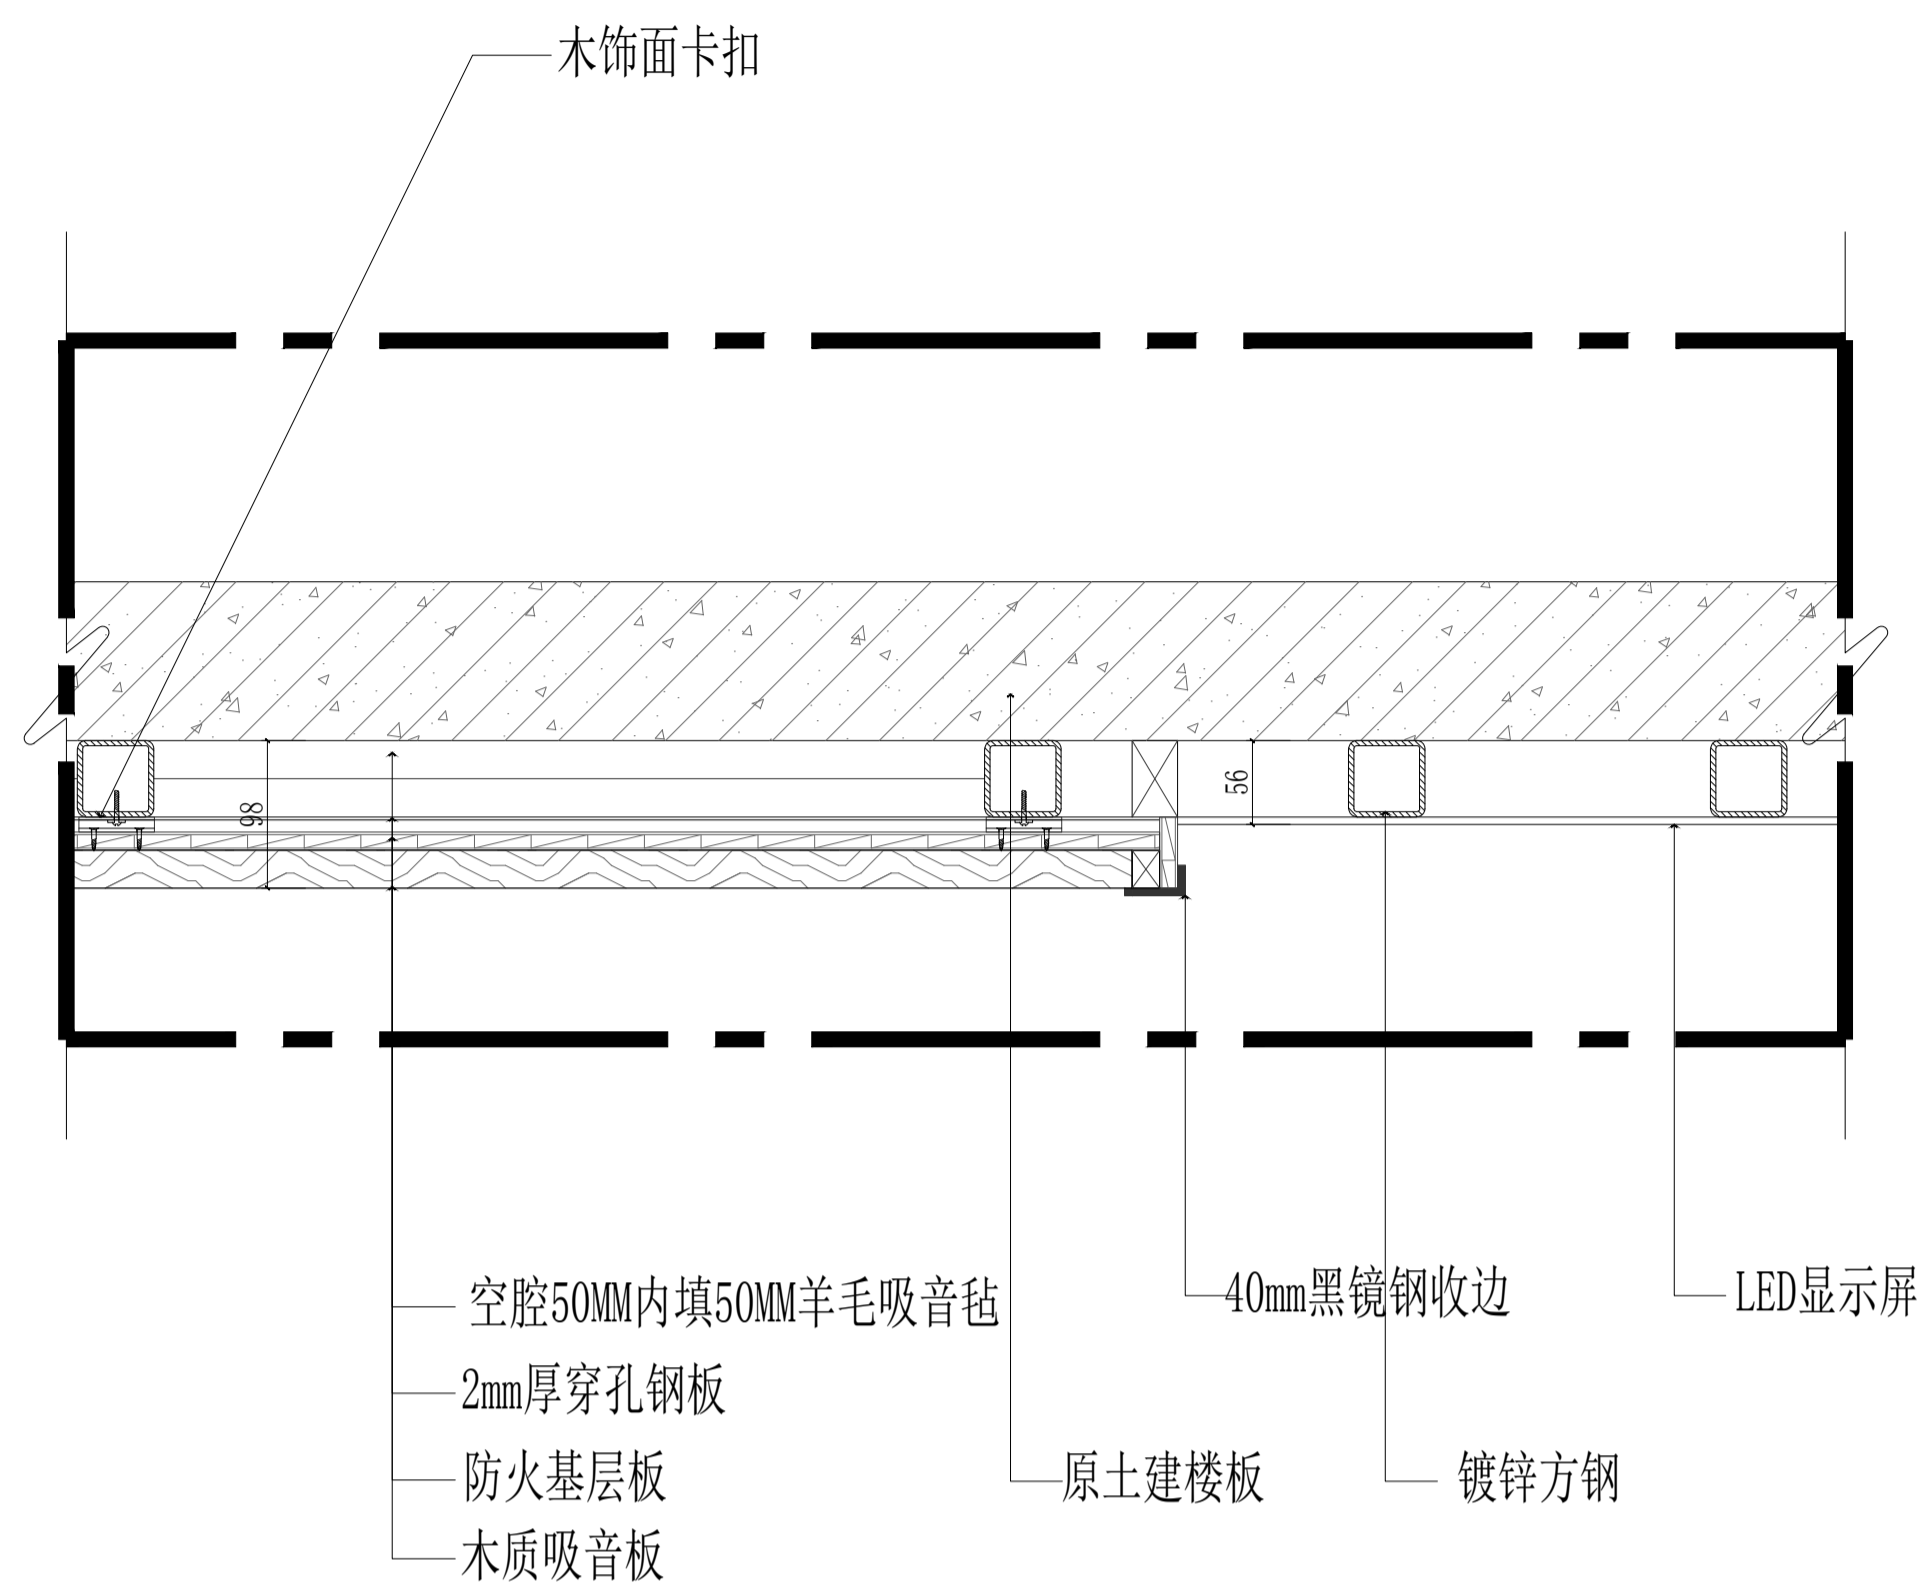

1.1 DETAIL@ 电子显示屏与木饰面节点大样
DT-03 SCALE 1:5@A2

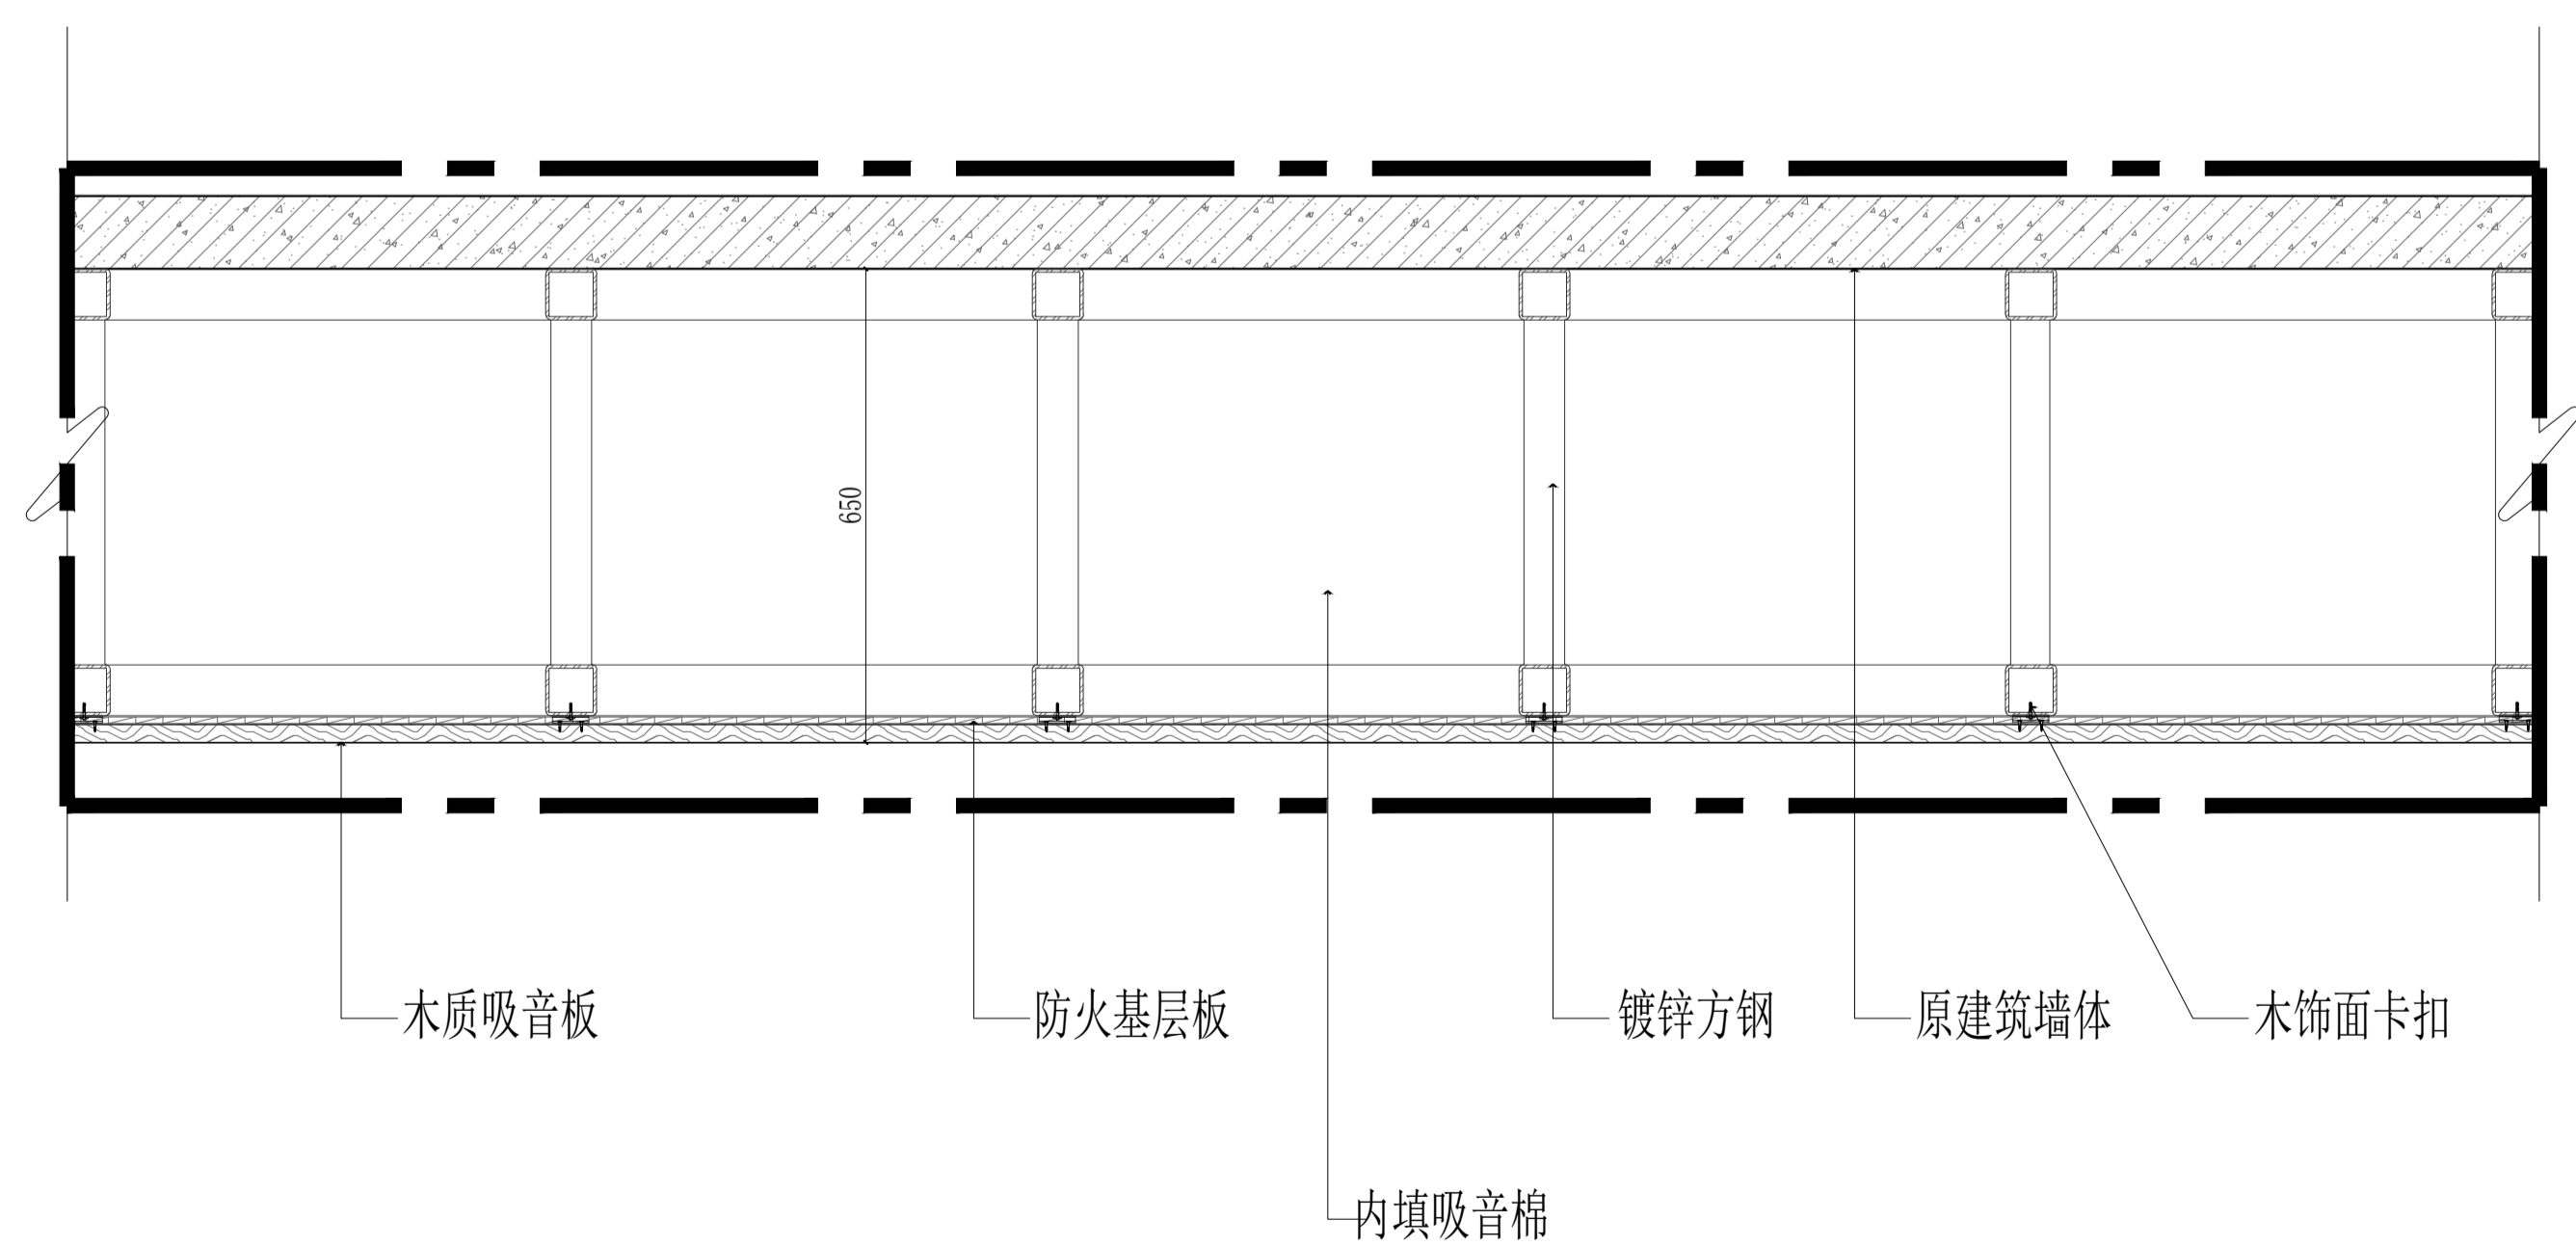


1.2 DETAIL@ 墙身节点大样
DT-03 SCALE 1:16@A2

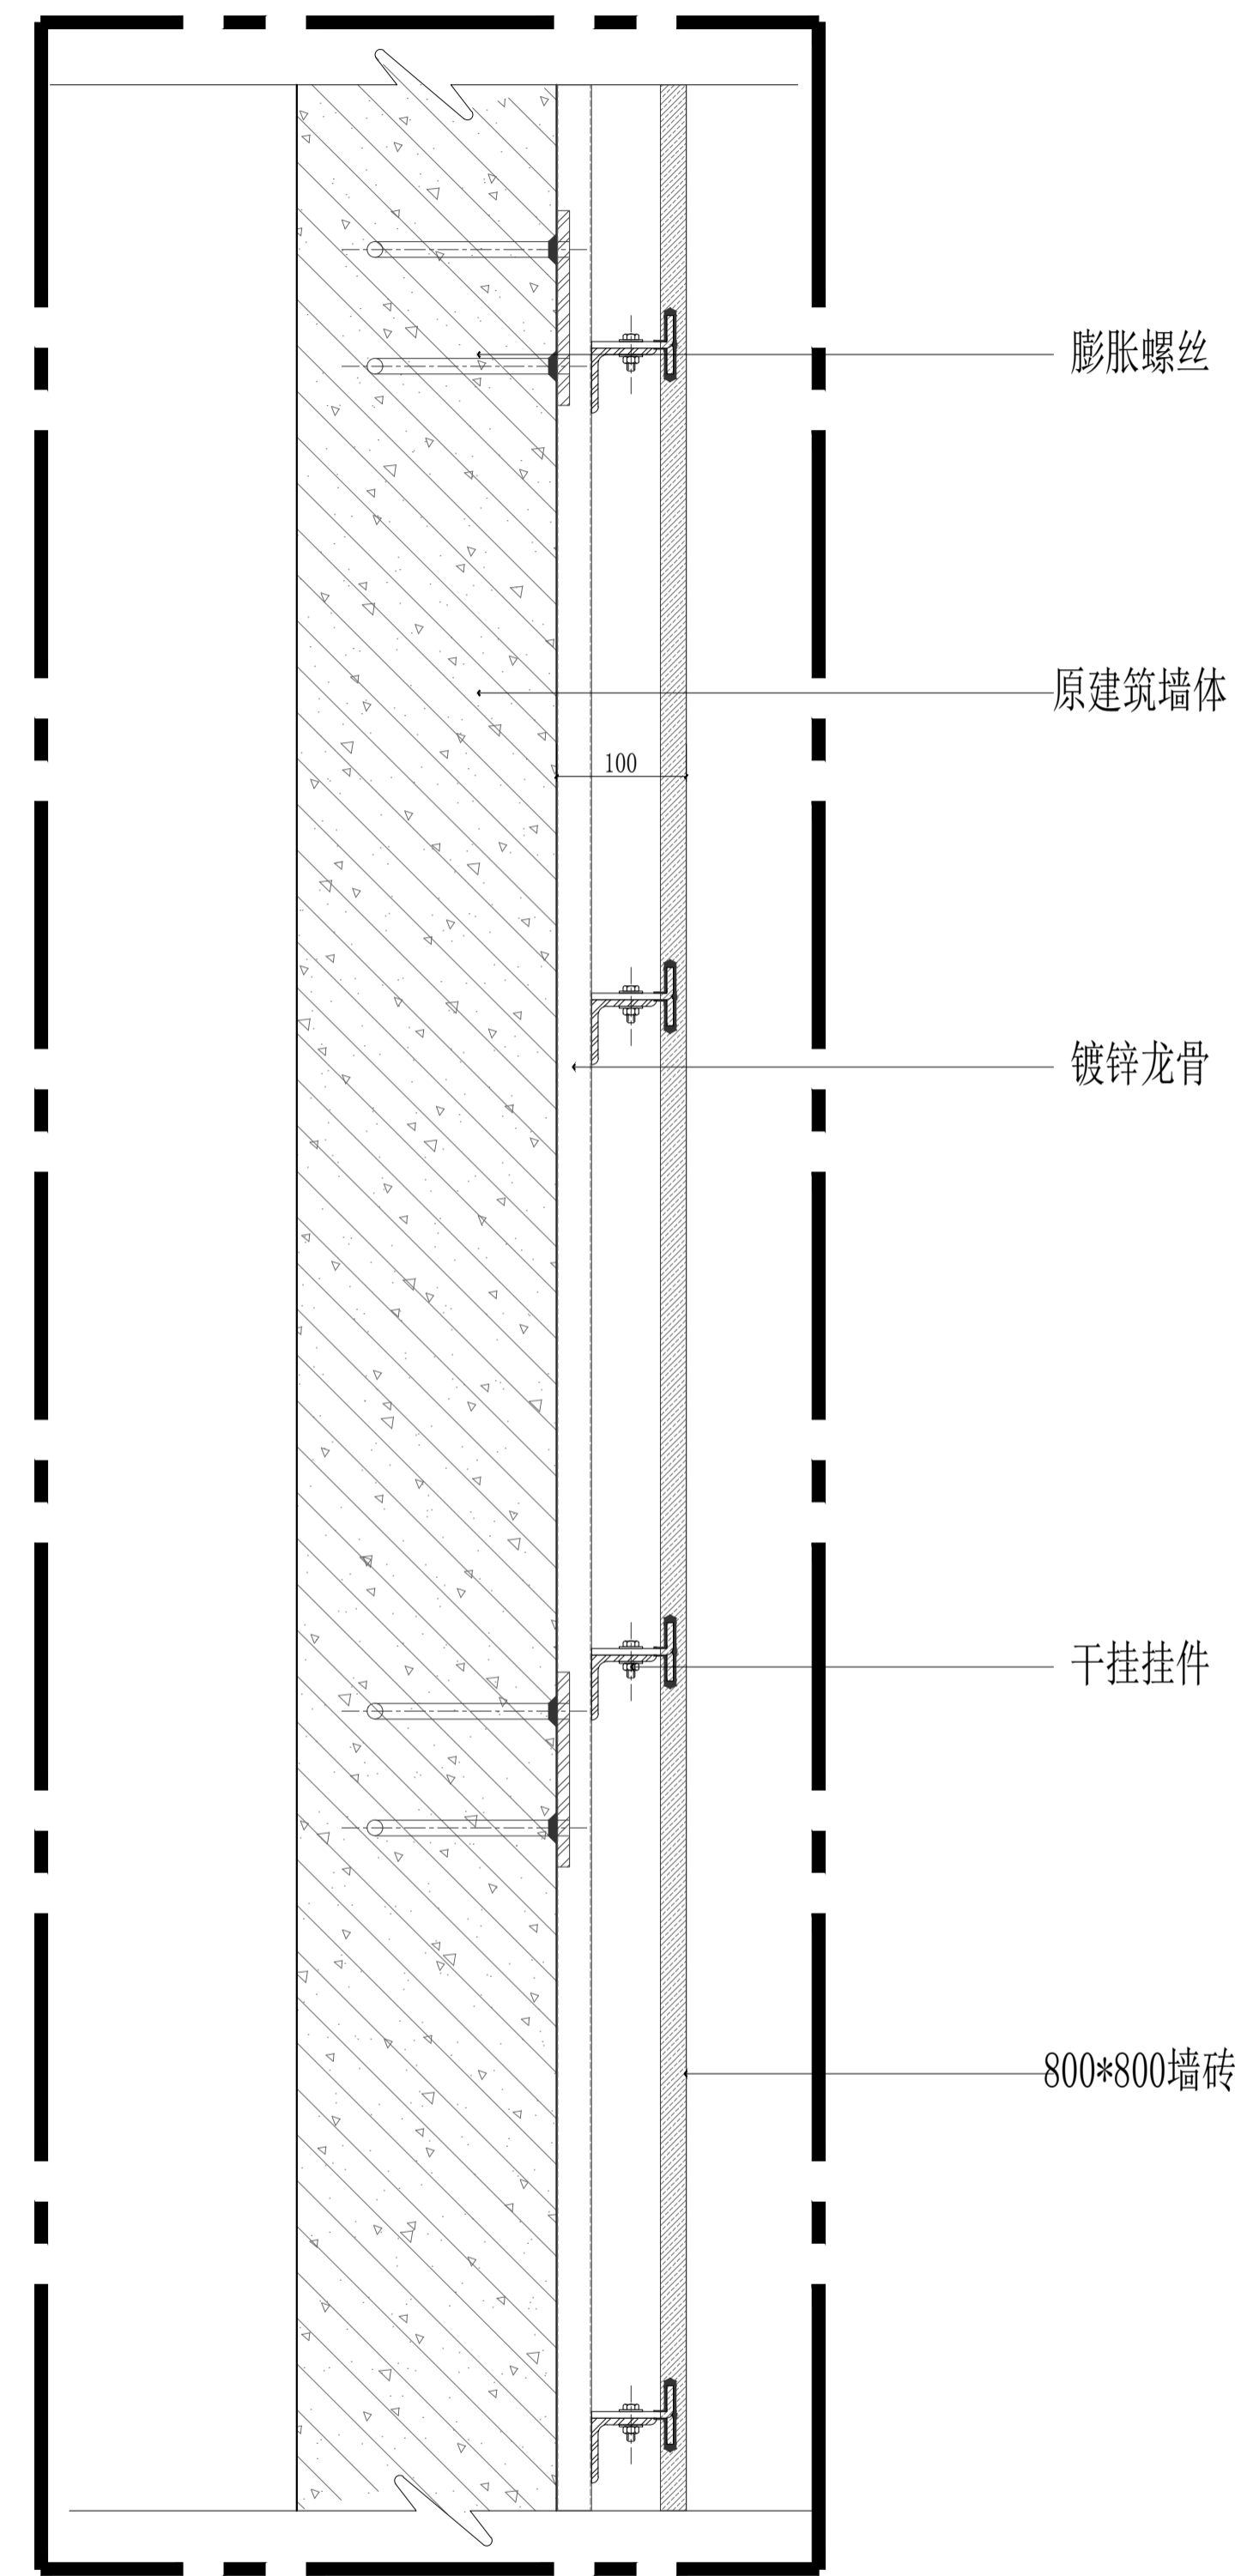

1.3 DETAIL@ 石材干挂大样
DT-03 SCALE 1:5@A2

施工图设计单位
DESIGN UNIT

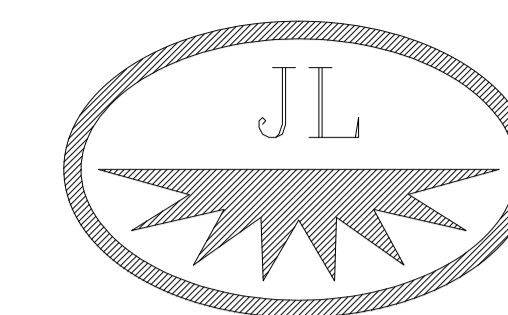

北京建磊国际装饰工程有限公司

设计甲级资质 证书编号: 1845
建筑幕墙工程
施工一级资质 证书编号: B1044011010901-8/2
设计甲级资质 证书编号: A111001045-6/1
建筑装饰工程
施工一级资质 证书编号: B1044011010901-8/2

建设单位
Developer

建筑设计单位
Architect

幕墙顾问单位
Consultant

项目名称
Project Name

图纸名称
SHEET TITLE

设计
Designed

校对
Check


审核
Verified

比例
Scale


日期
Date

图纸编号
Drawing No.


变更序号
Revision No.

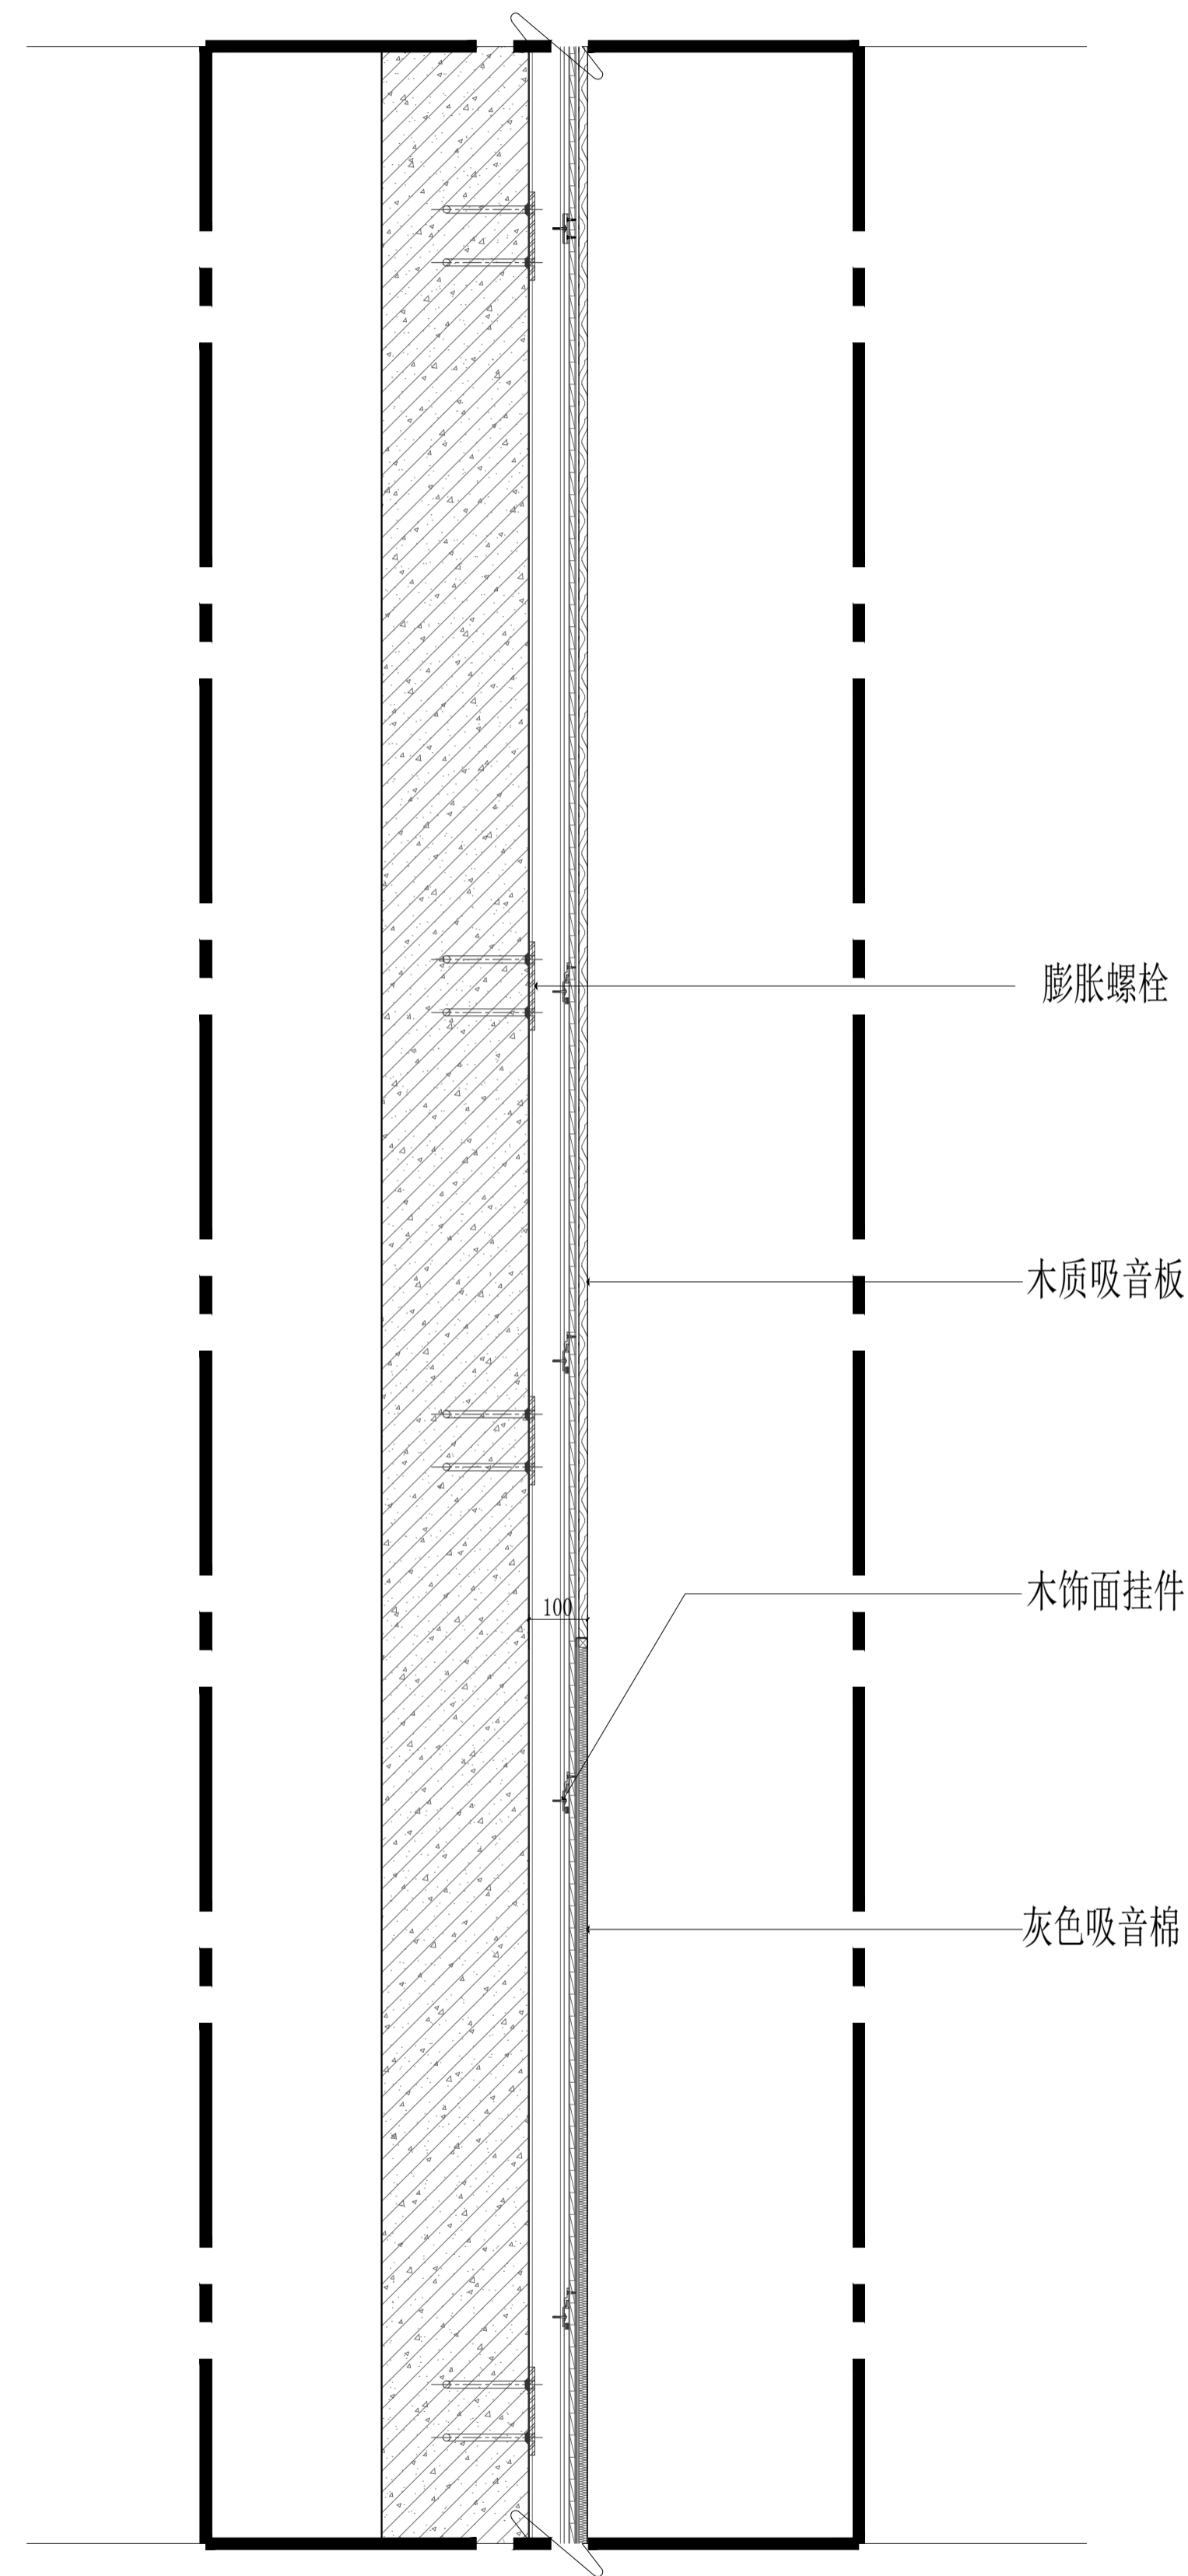

1.1 DETAIL@墙身节点大样
DT-04 SCALE 1:16@A2

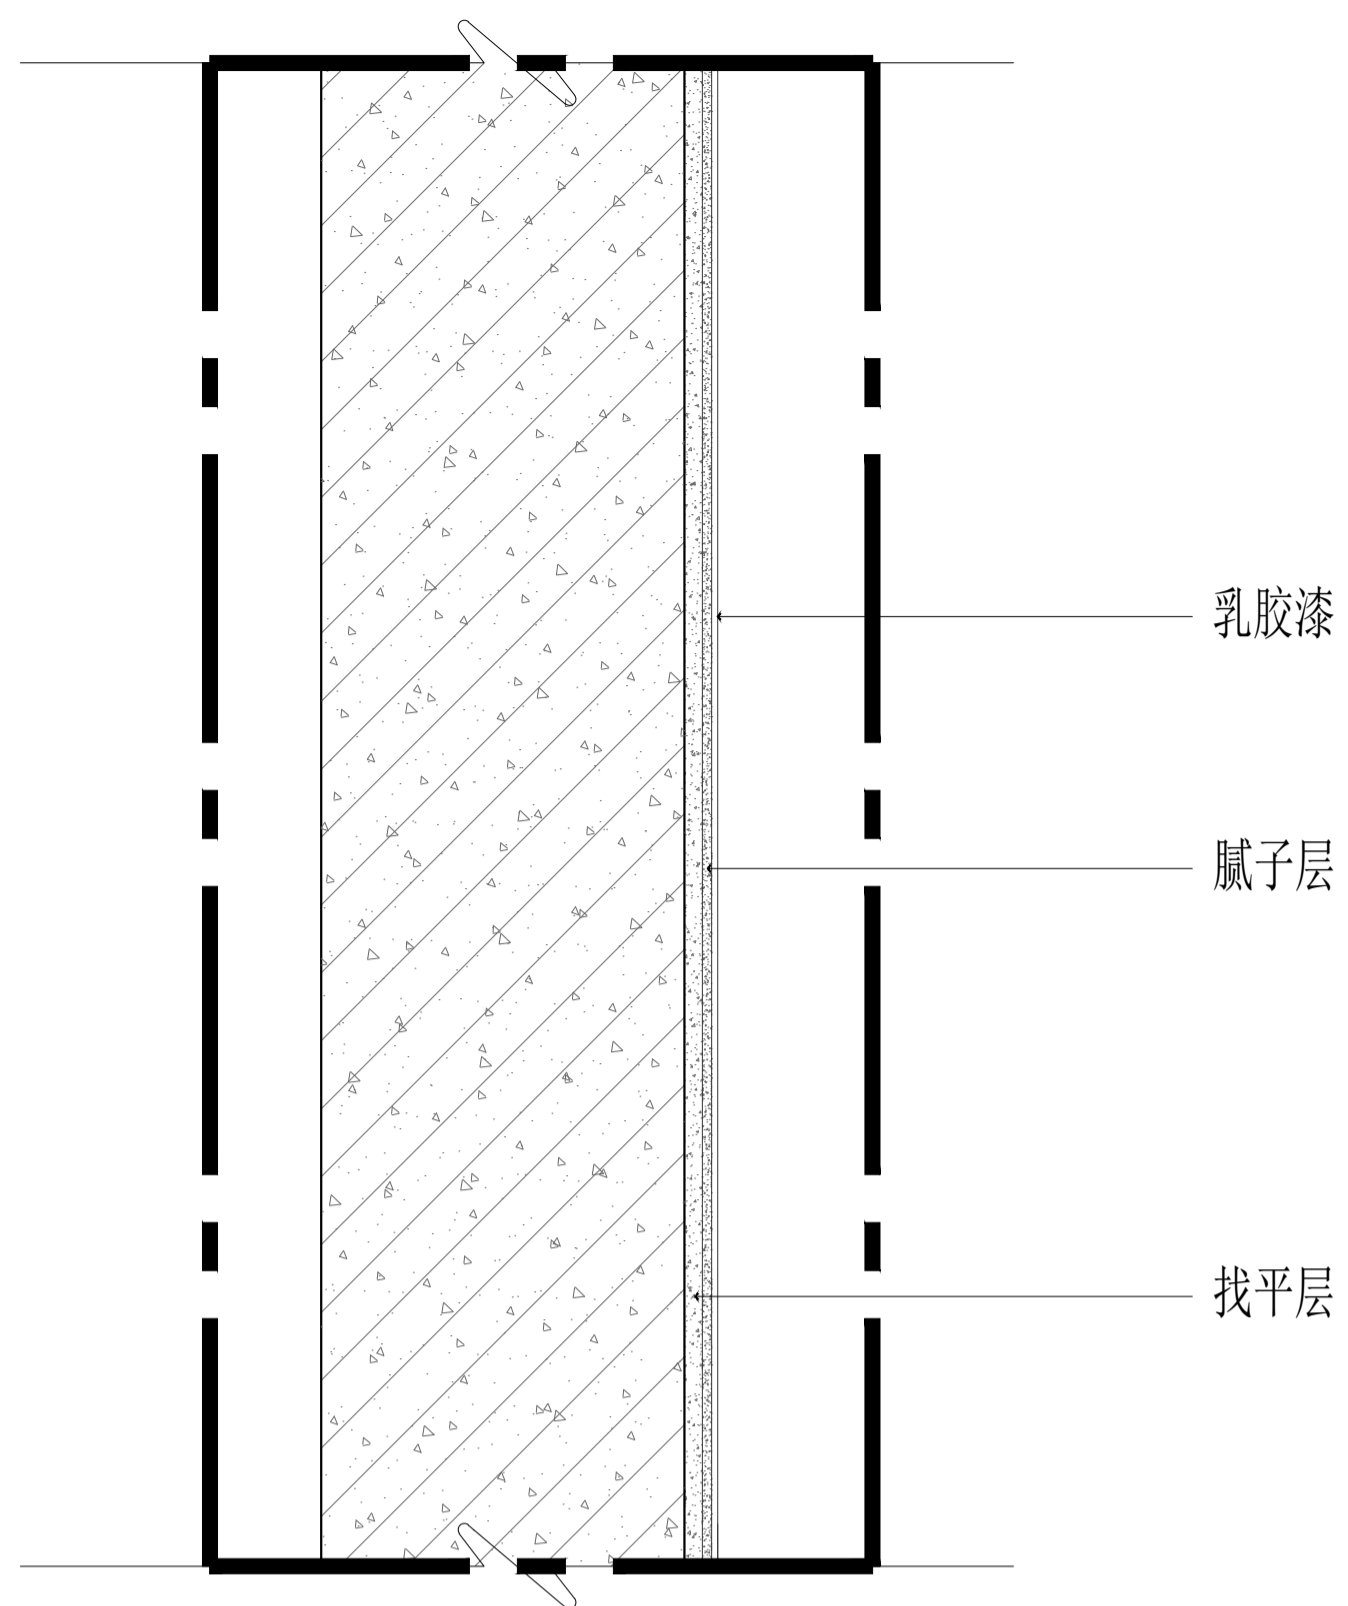


1.2 DETAIL@乳胶漆墙面节点大样
DT-04 SCALE 1:5@A2

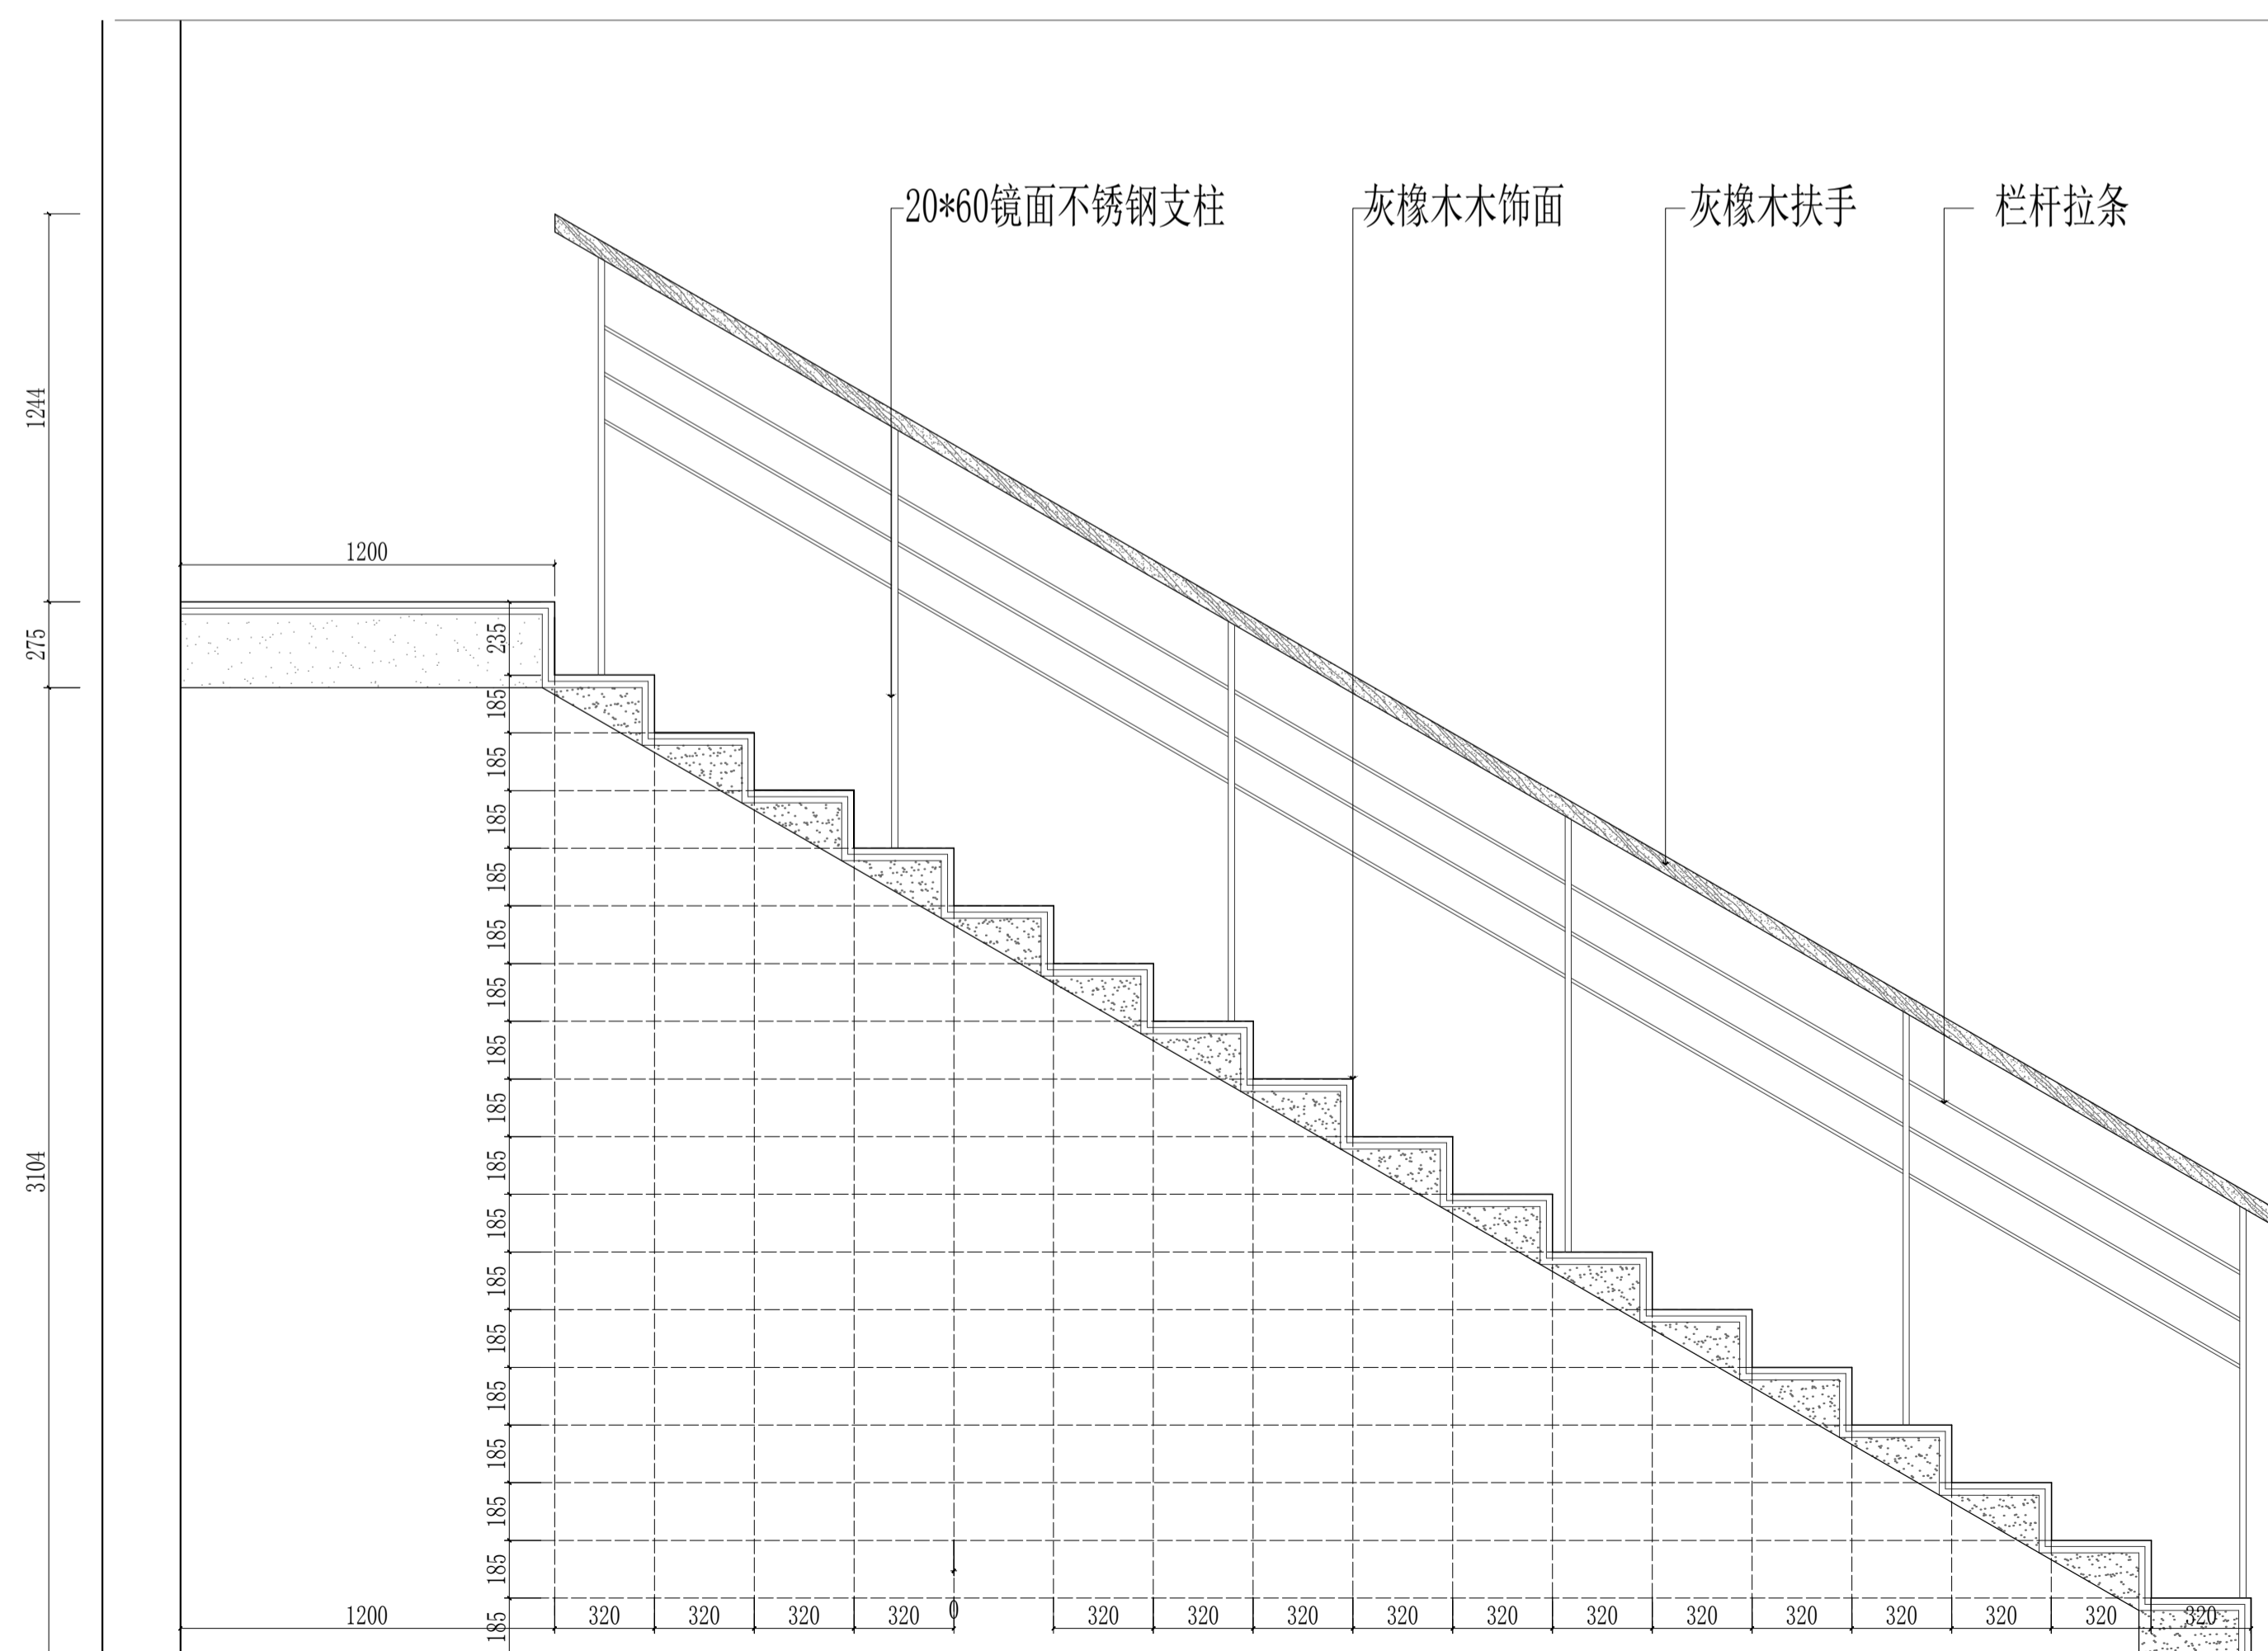

1.3 DETAIL@楼梯放样
DT-04 SCALE 1:20@A2

施工图设计单位
DESIGN UNIT

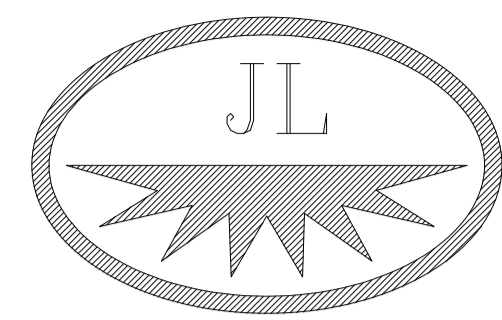

北京建磊国际装饰工程有限公司

设计甲级资质 证书编号: 1845
建筑幕墙工程 施工一级资质 证书编号: B1044011010901-8/2
设计甲级资质 证书编号: A111001045-6/1
建筑装饰工程 施工一级资质 证书编号: B1044011010901-8/2

建设单位
Developer

建筑设计单位
Architect

幕墙顾问单位
Consultant

项目名称
Project Name

图纸名称
SHEET TITLE

设计
Designed

校对
Check


审核
Verified

比例
Scale


日期
Date

图纸编号
Drawing No.


变更序号
Revision No.

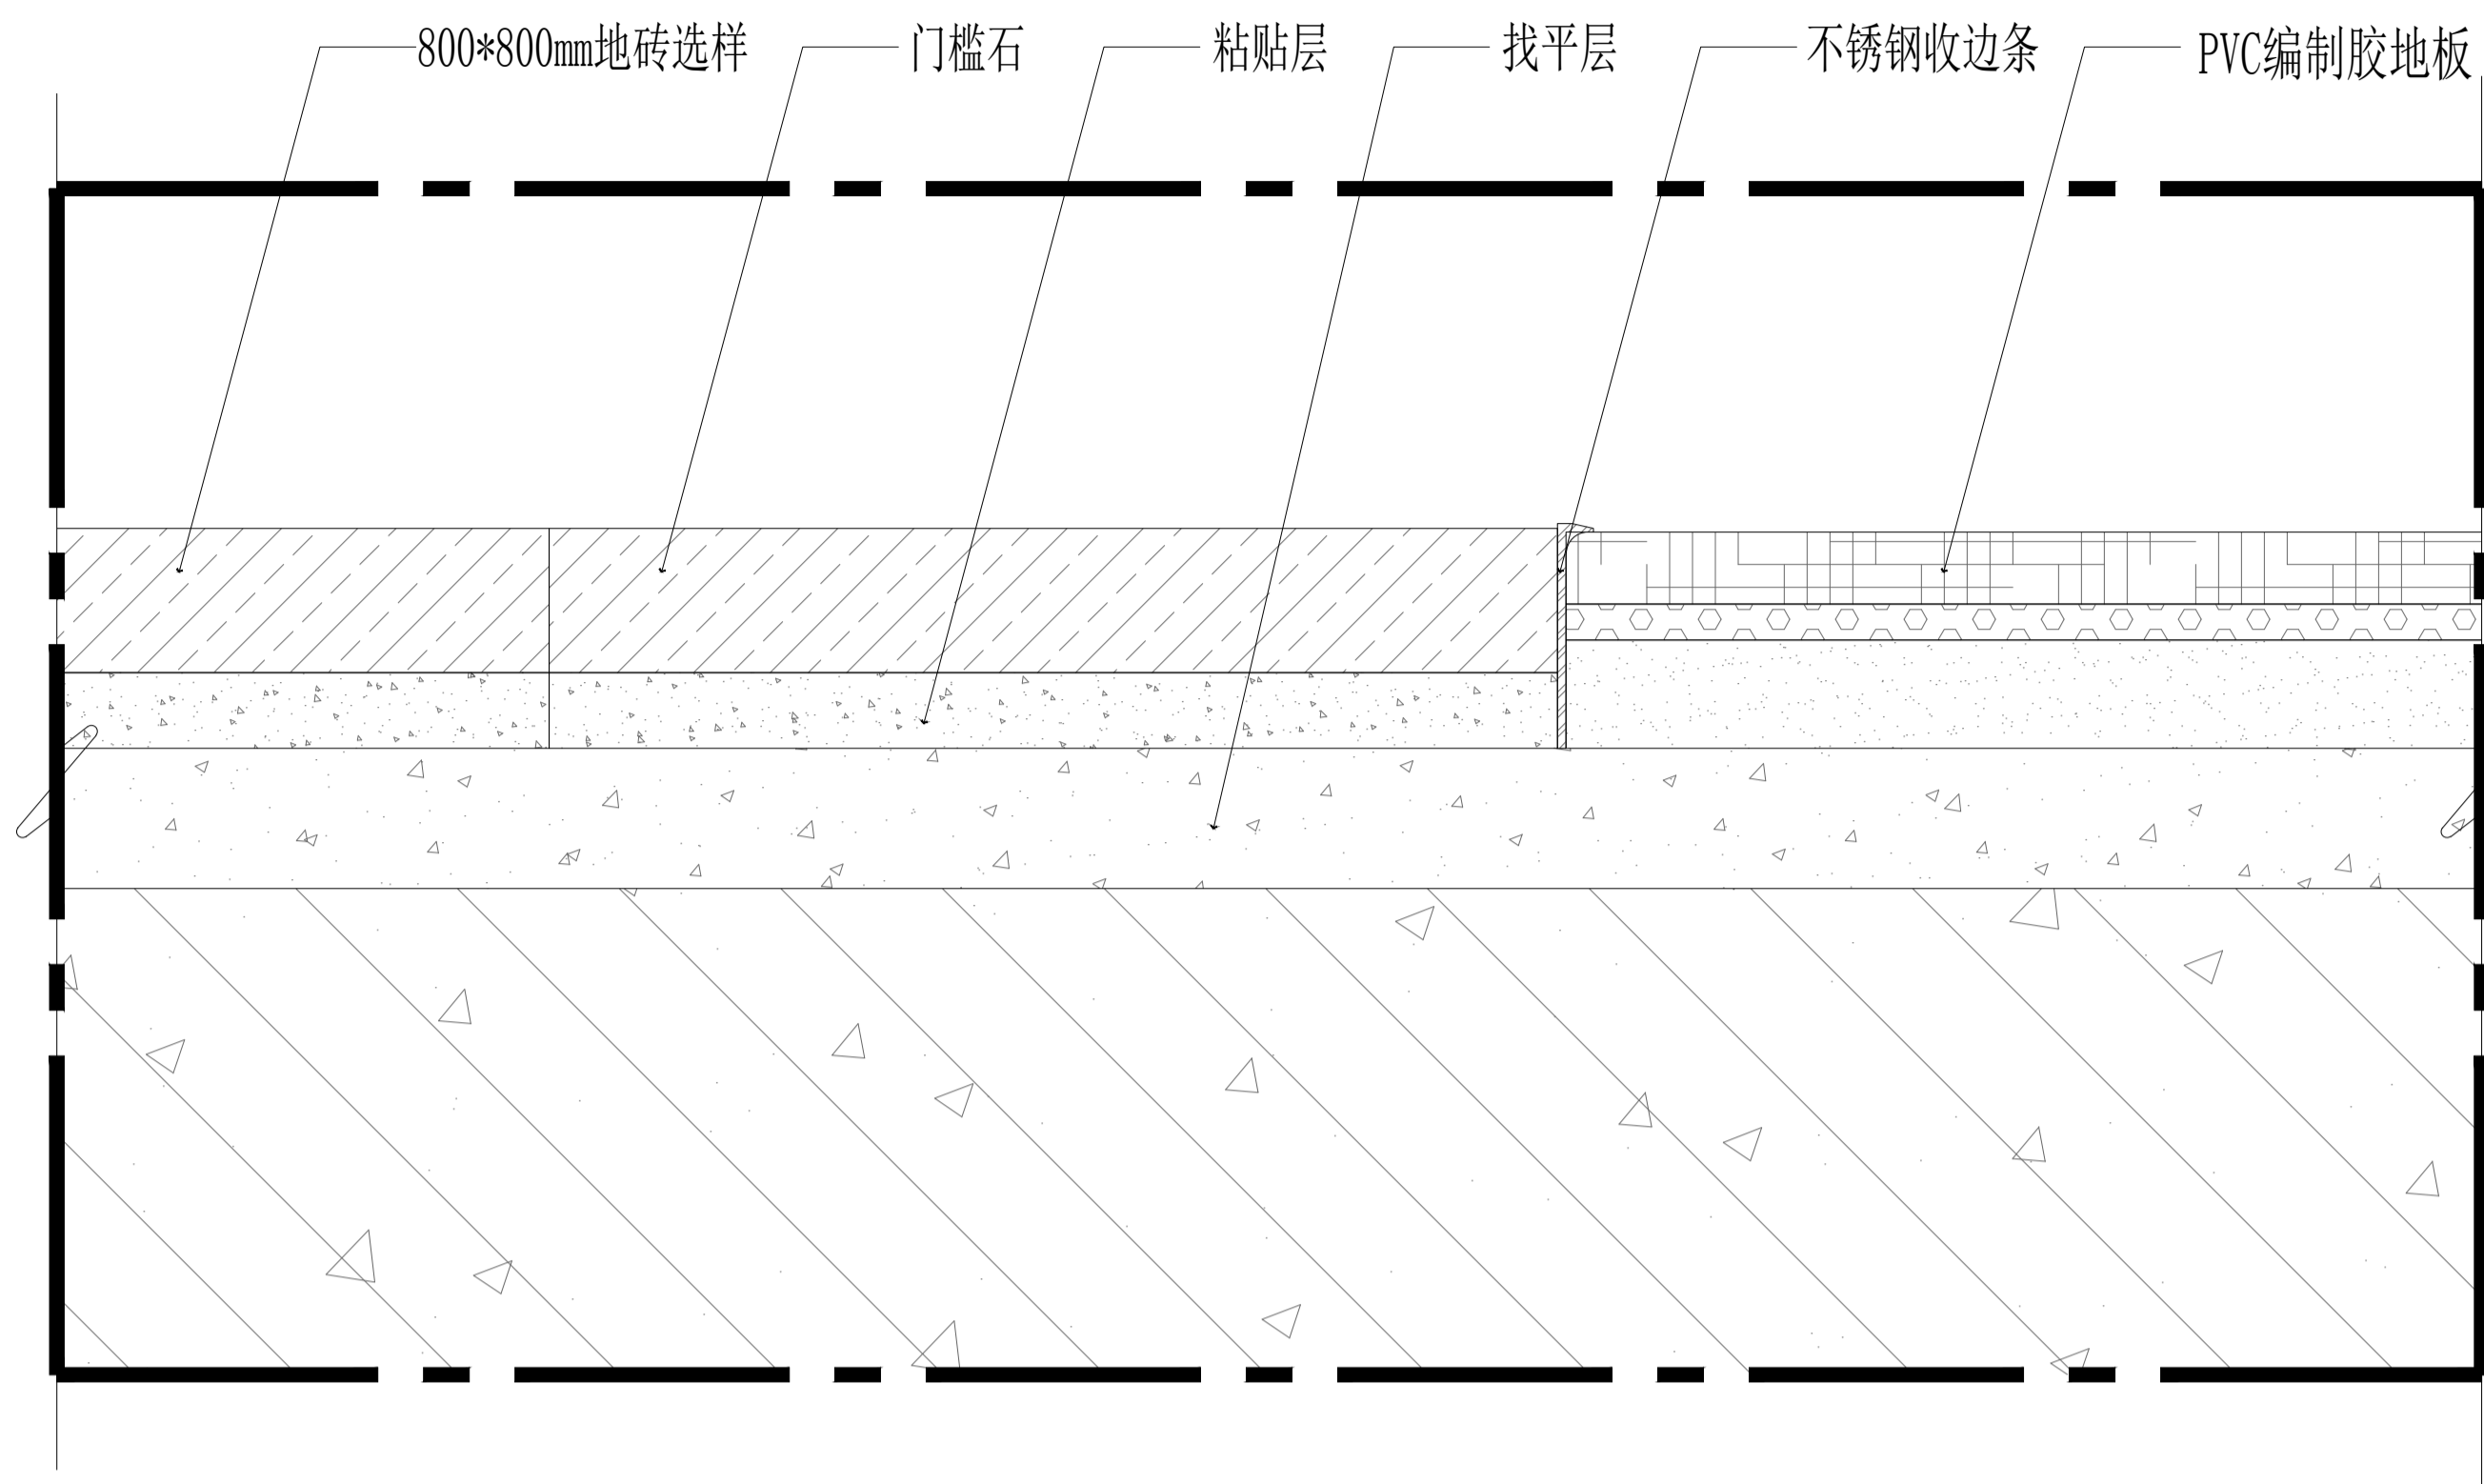

1.1 DETAIL@地面节点图
DT-05 SCALE 1:20@A2

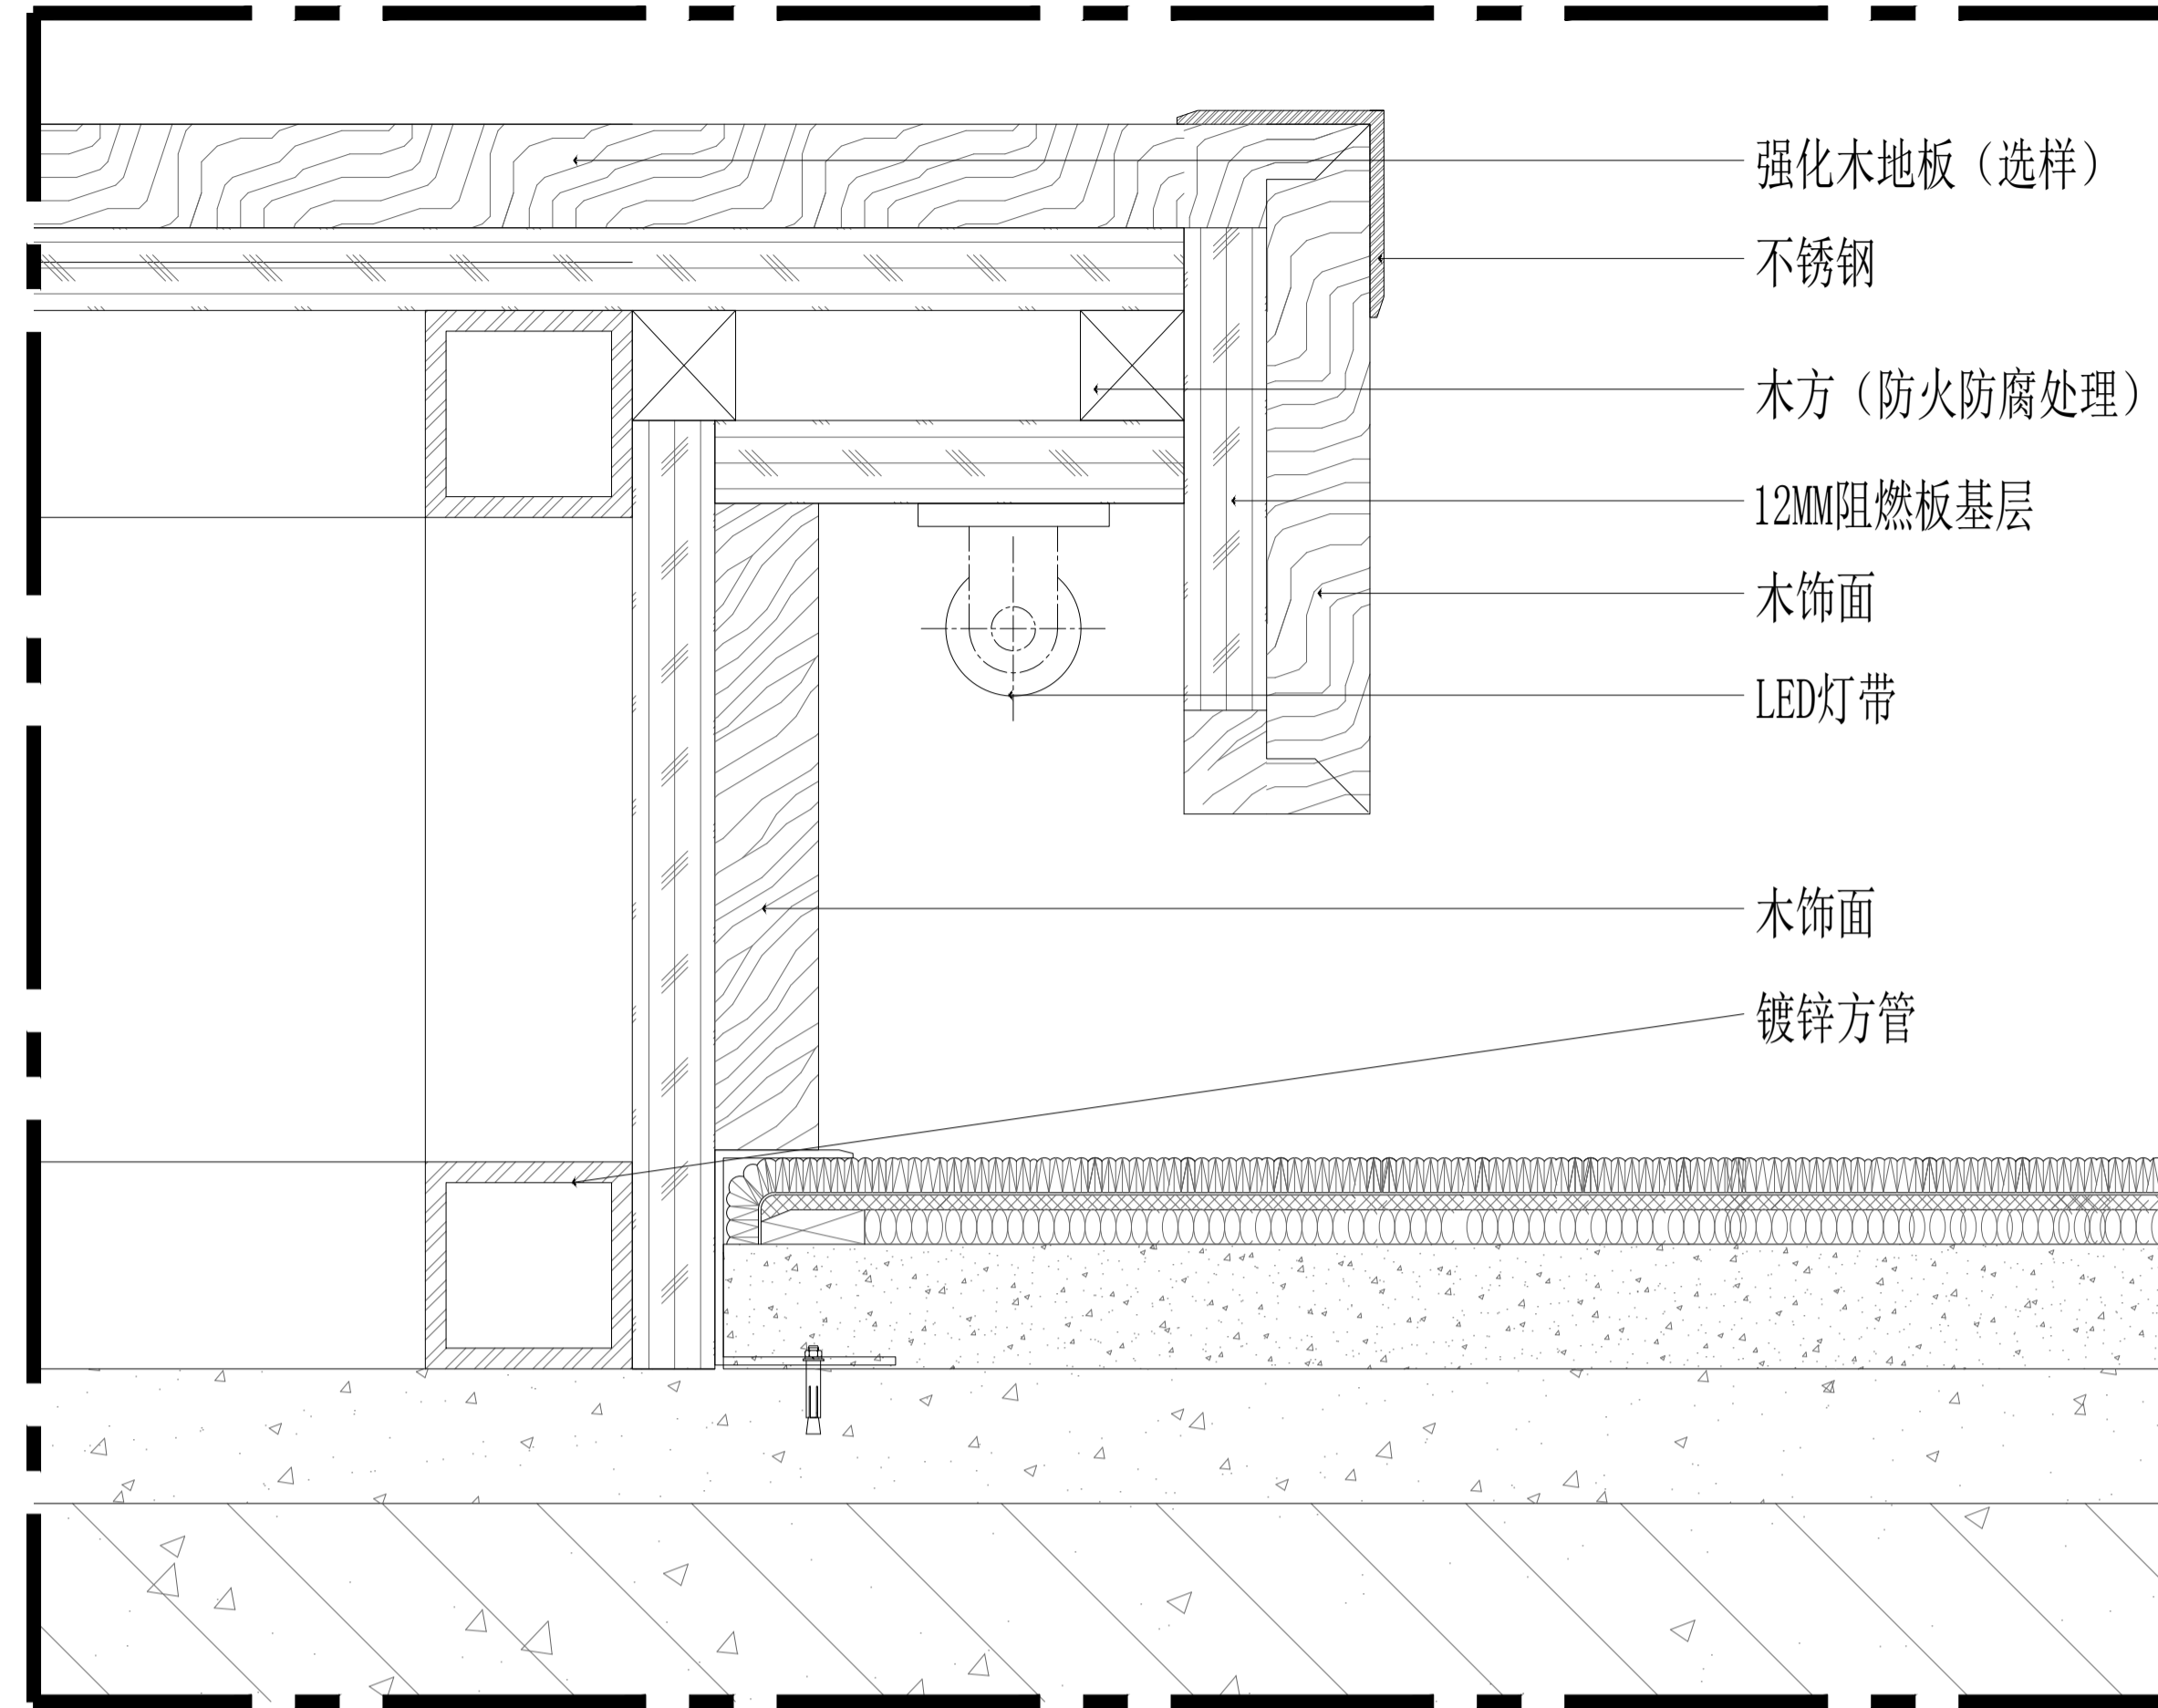


1.2 DETAIL@地面节点图
DT-05 SCALE 1:20@A2

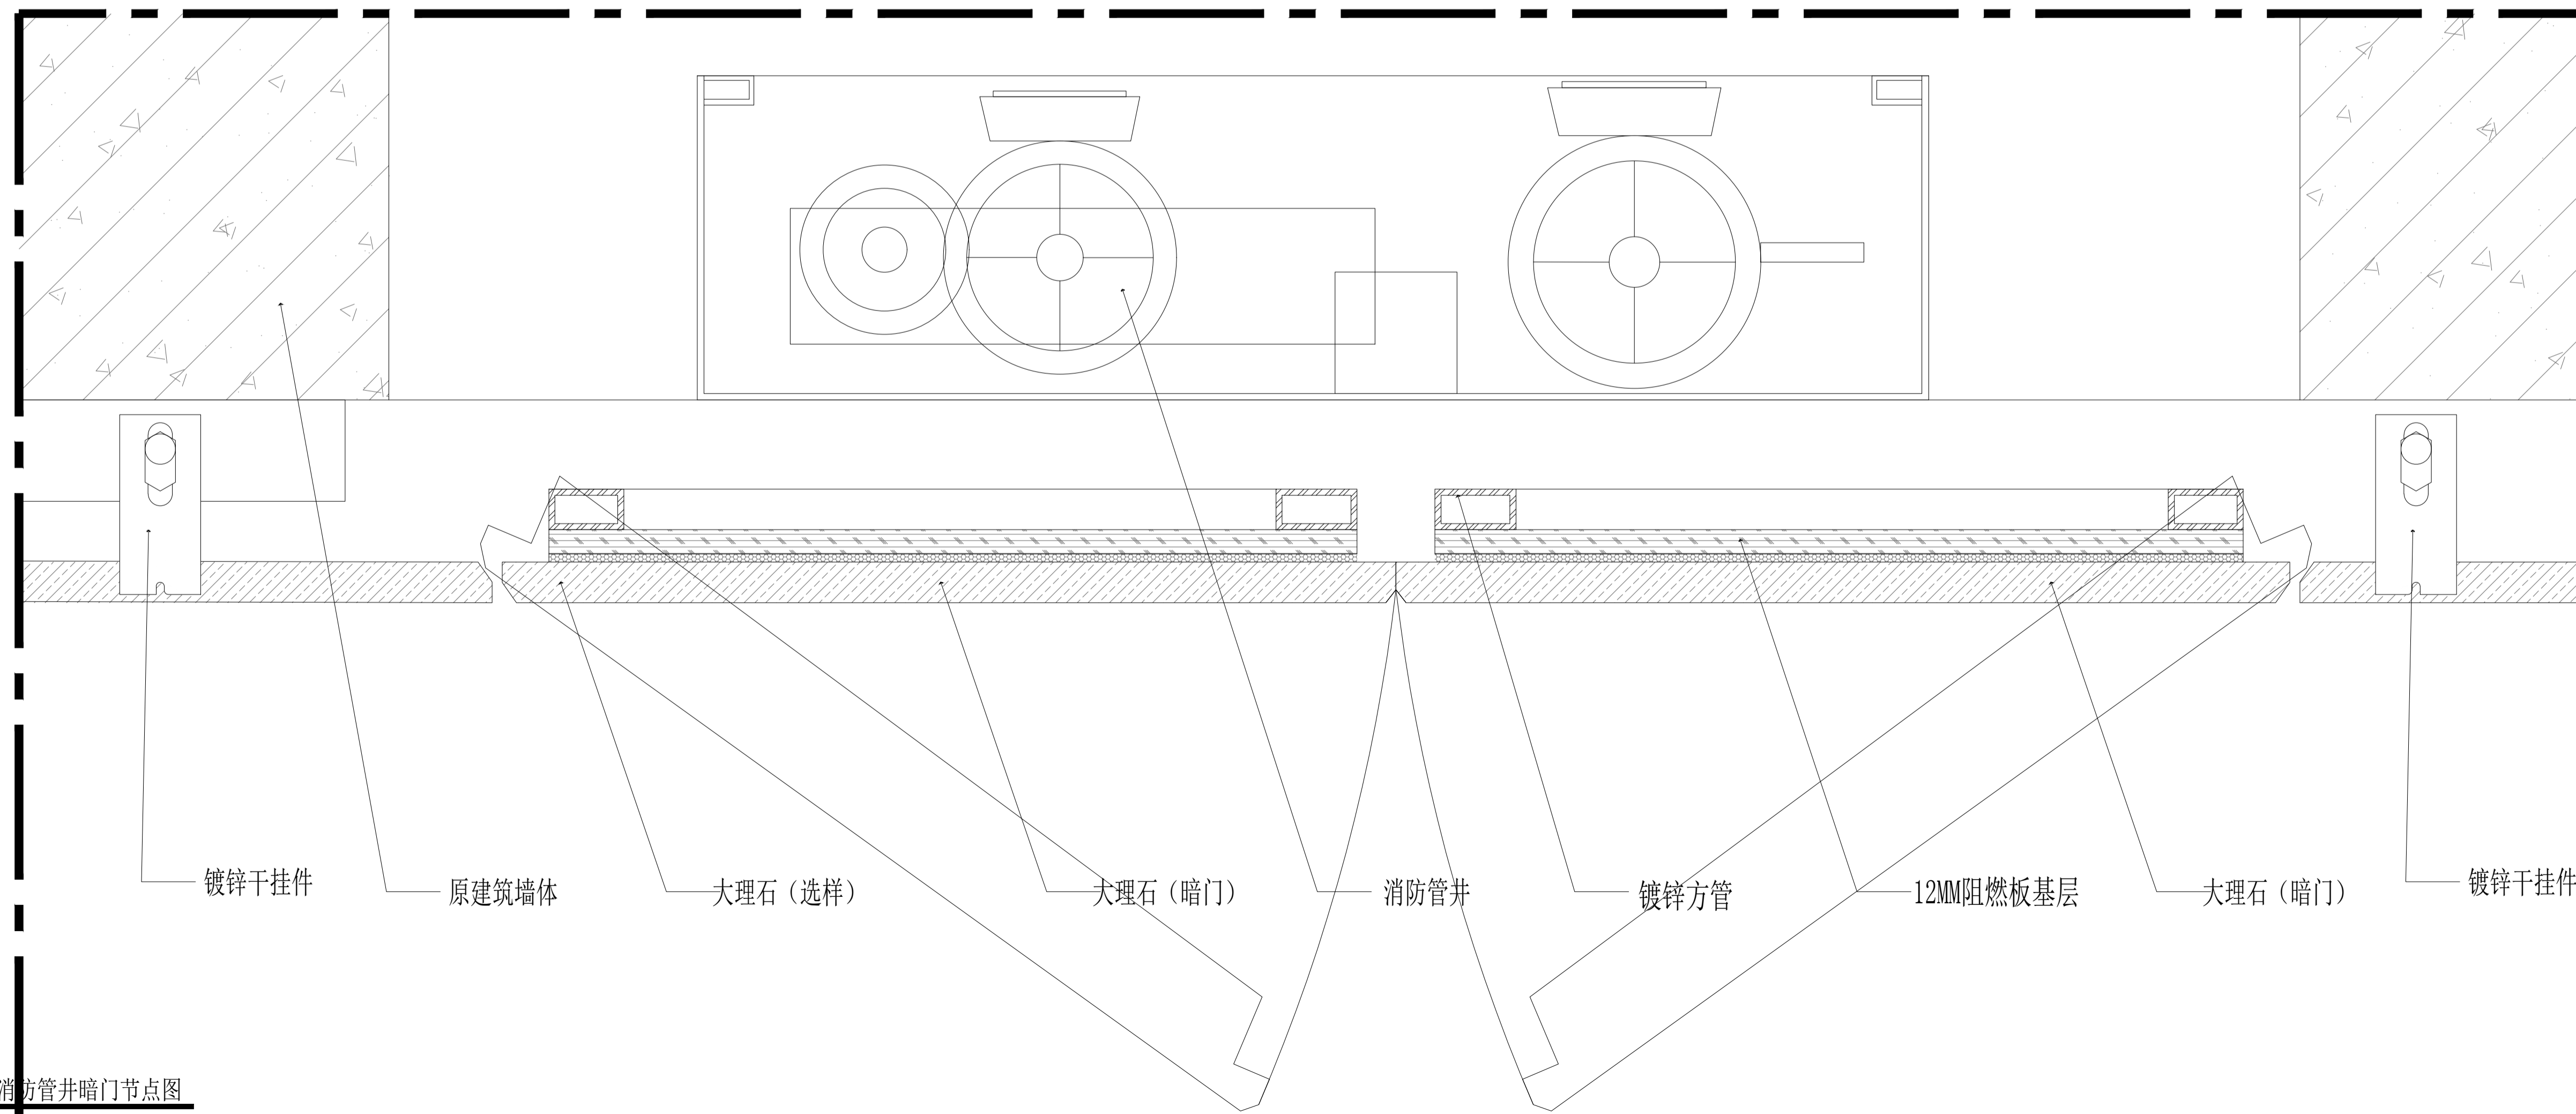

1.3 DETAIL@消防管井暗门节点图
DT-05 SCALE 1:20@A2

施工图设计单位
DESIGN UNIT

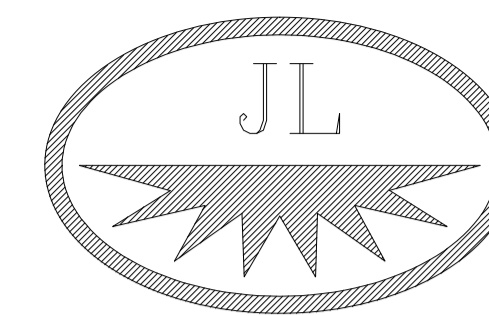

北京建磊国际装饰工程有限公司

设计甲级资质 证书编号: 1845
 建筑幕墙工程 施工一级资质 证书编号: B1044011010901-8/2
 设计甲级资质 证书编号: A111001045-6/1
 建筑装饰工程 施工一级资质 证书编号: B1044011010901-8/2

建设单位
Developer

建筑设计单位
Architect

幕墙顾问单位
Consultant

项目名称
Project Name

图纸名称
SHEET TITLE

设计
Designed

校对
Check


审核
Verified

比例
Scale

日期
Date


图纸编号
Drawing No.

变更序号
Revision No.

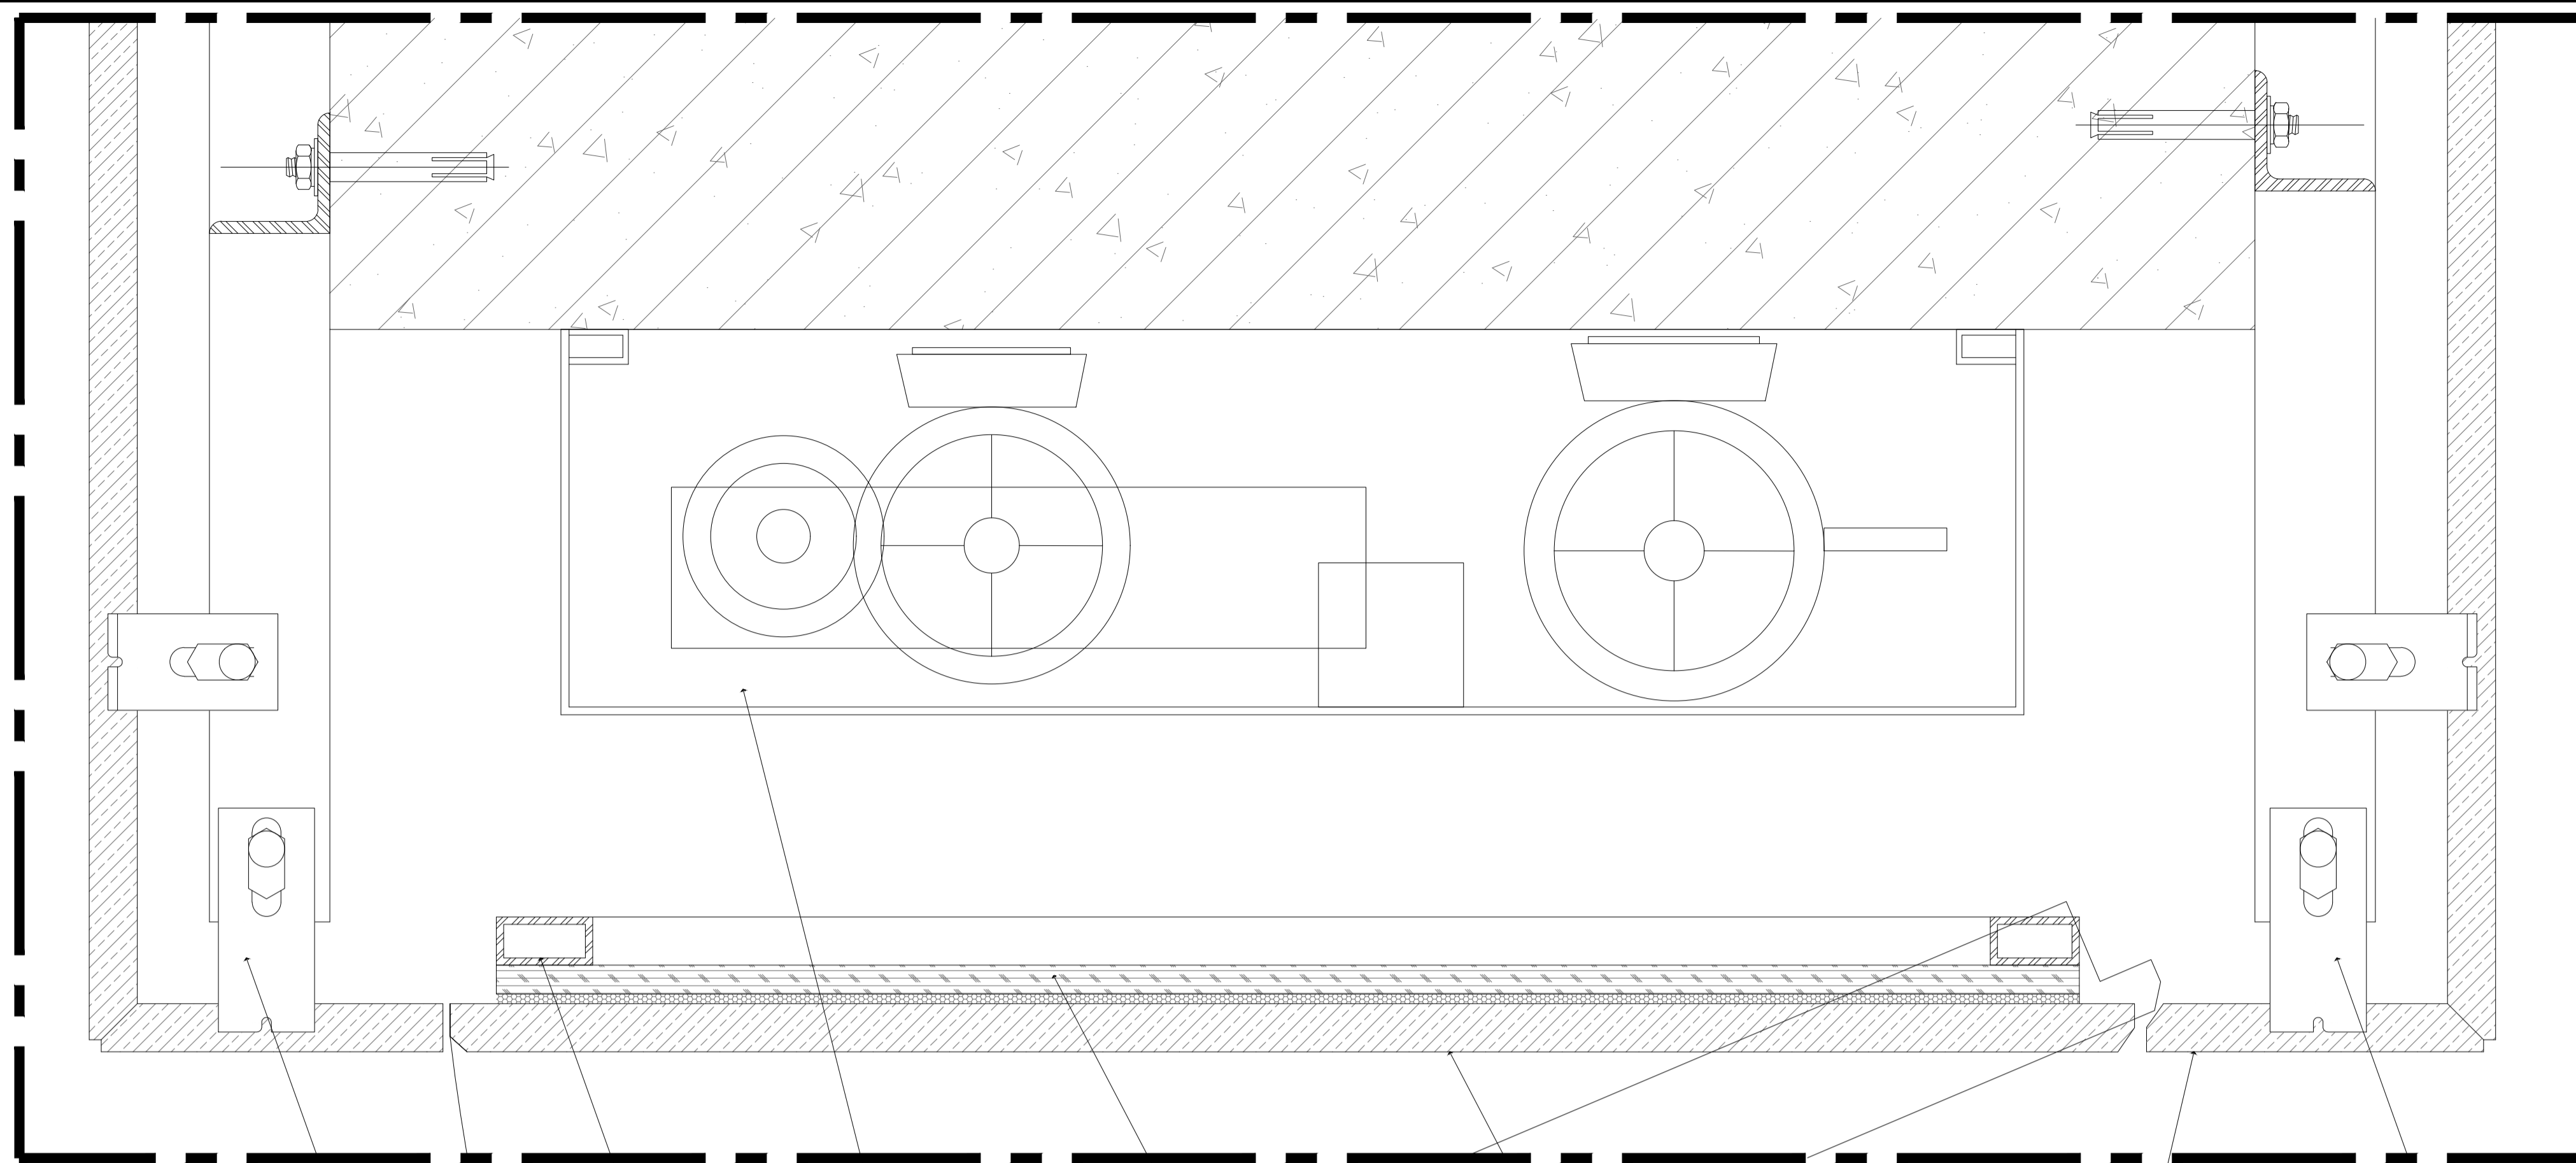

镀锌干挂件 镀锌方管 消防管井 12MM阻燃板基层 大理石 (暗门) 大理石 (暗门) 镀锌干挂件


1.1 DETAIL@消防箱暗门节点图
DT-06 SCALE 1:20@A2

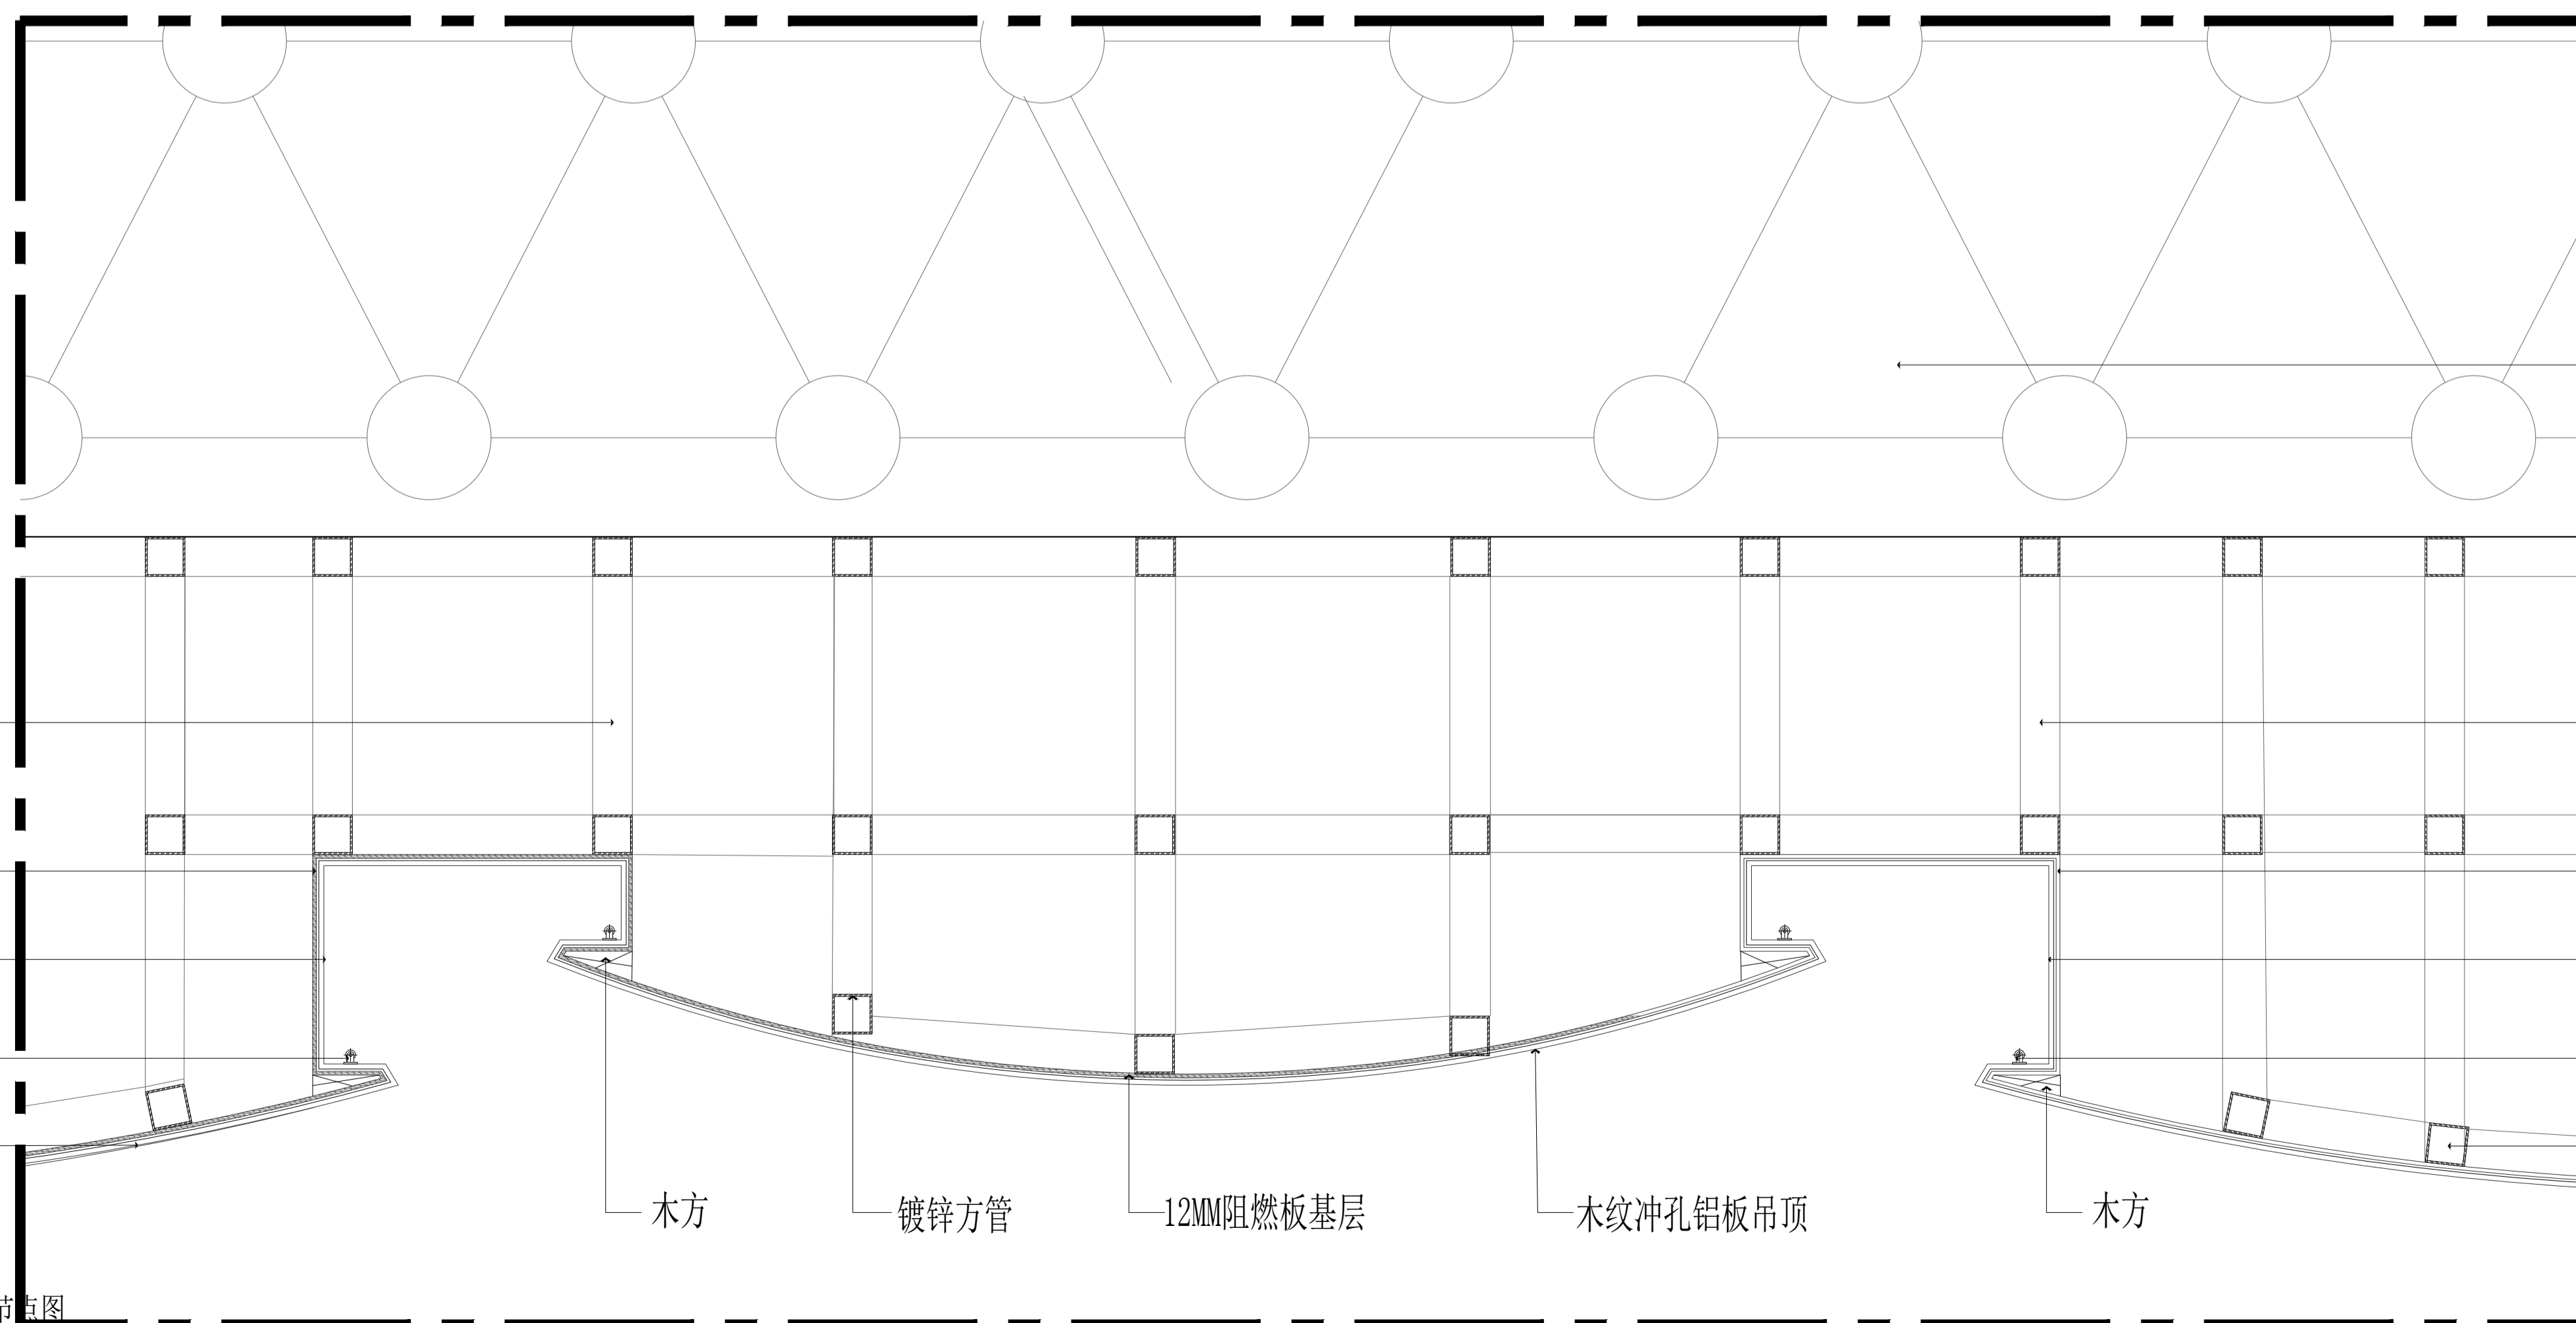

镀锌方管 12MM阻燃板基层 木纹冲孔铝板吊顶 LED灯带 木纹冲孔铝板吊顶 木方 镀锌方管 12MM阻燃板基层 木纹冲孔铝板吊顶 木方

1.1 DETAIL@木纹冲孔铝板吊顶节点图
DT-06 SCALE 1:20@A2

施工图设计单位
DESIGN UNIT

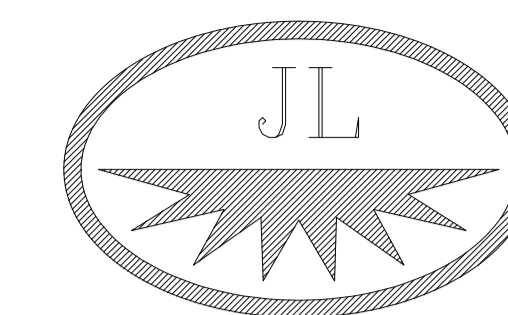

北京建磊国际装饰工程有限公司

设计甲级资质 证书编号: 1845
 建筑幕墙工程 施工一级资质 证书编号: B1044011010901-8/2
 设计甲级资质 证书编号: A111001045-6/1
 建筑装饰工程 施工一级资质 证书编号: B1044011010901-8/2

建设单位
Developer

建筑设计单位
Architect

幕墙顾问单位
Consultant

项目名称
Project Name

图纸名称
SHEET TITLE

设计
Designed

校对
Check


审核
Verified

比例
Scale


日期
Date

图纸编号
Drawing No.


变更序号
Revision No.

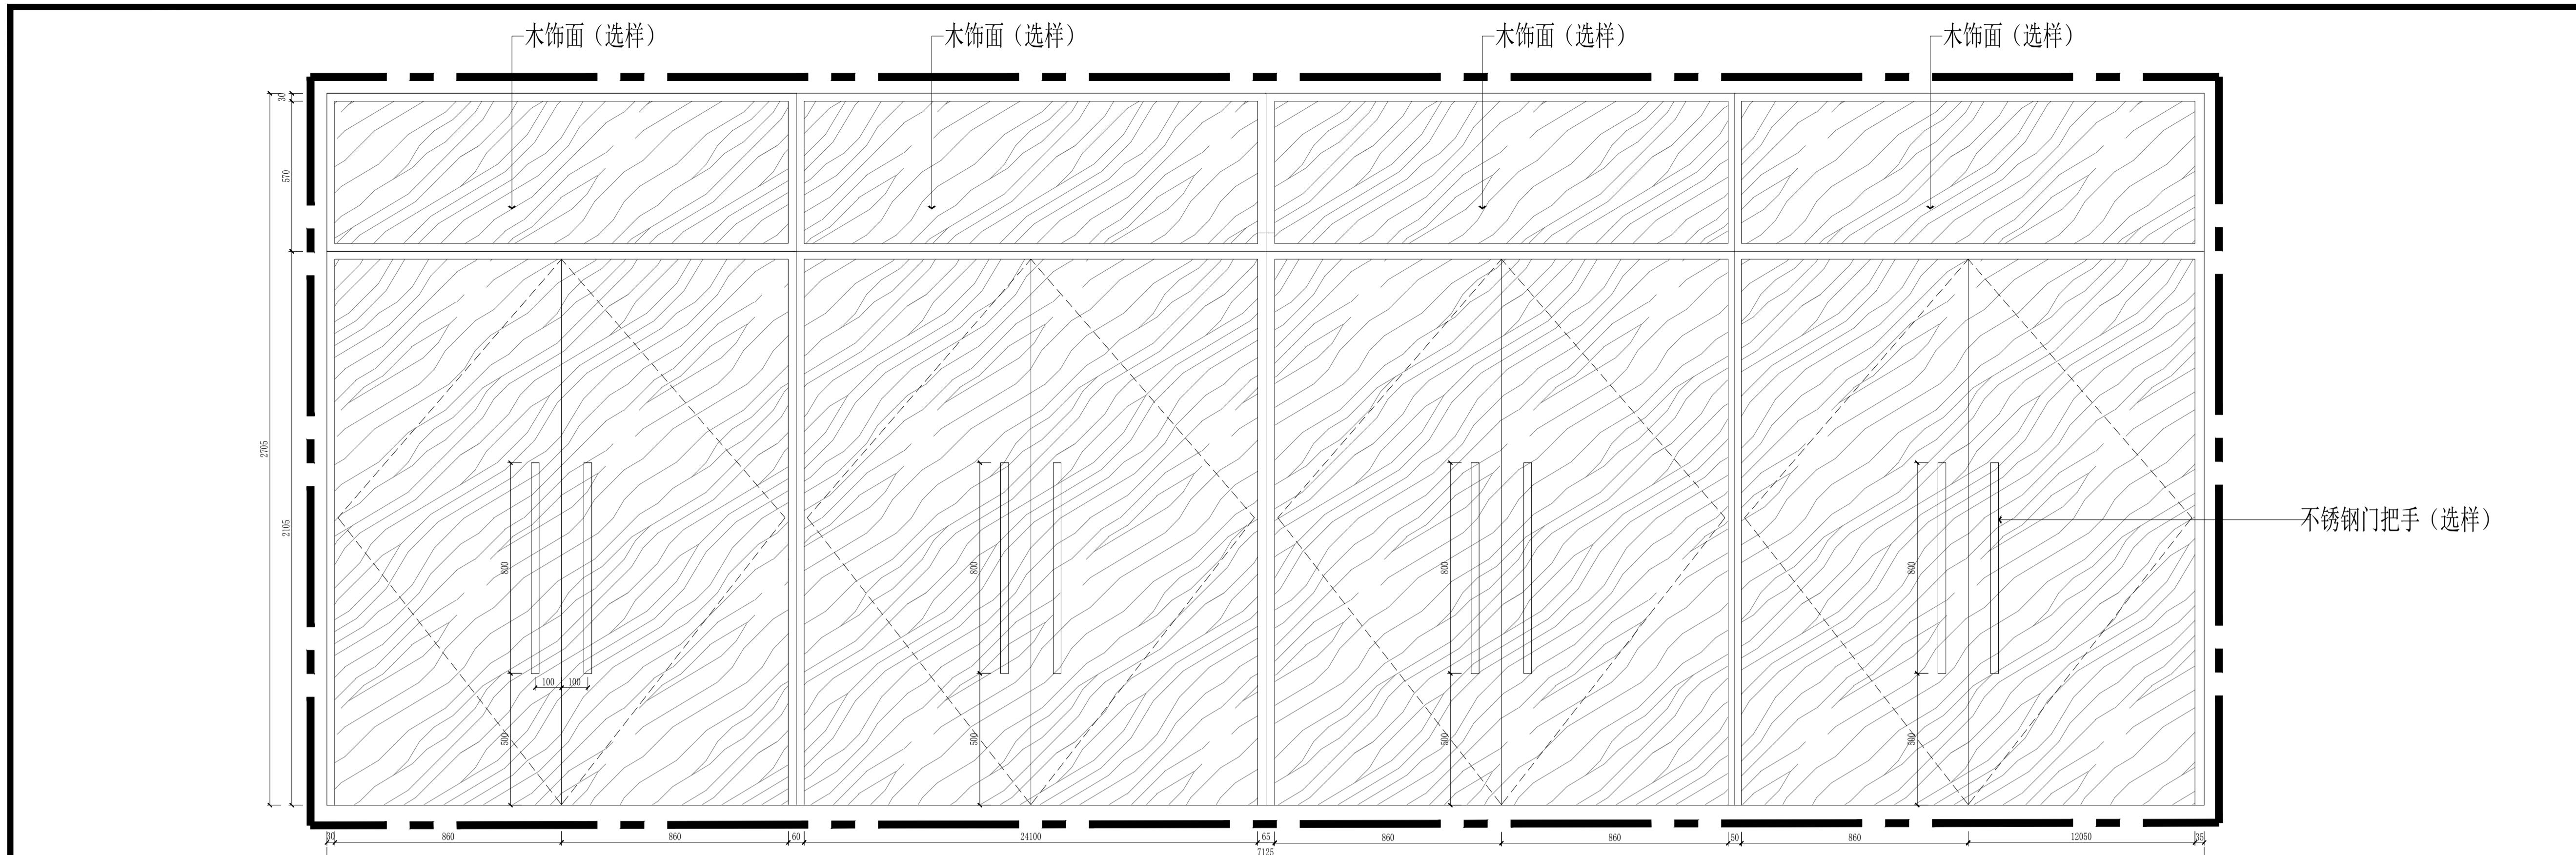

1.1 DETAIL@入户门大样图
DT-07 SCALE 1:20@A2

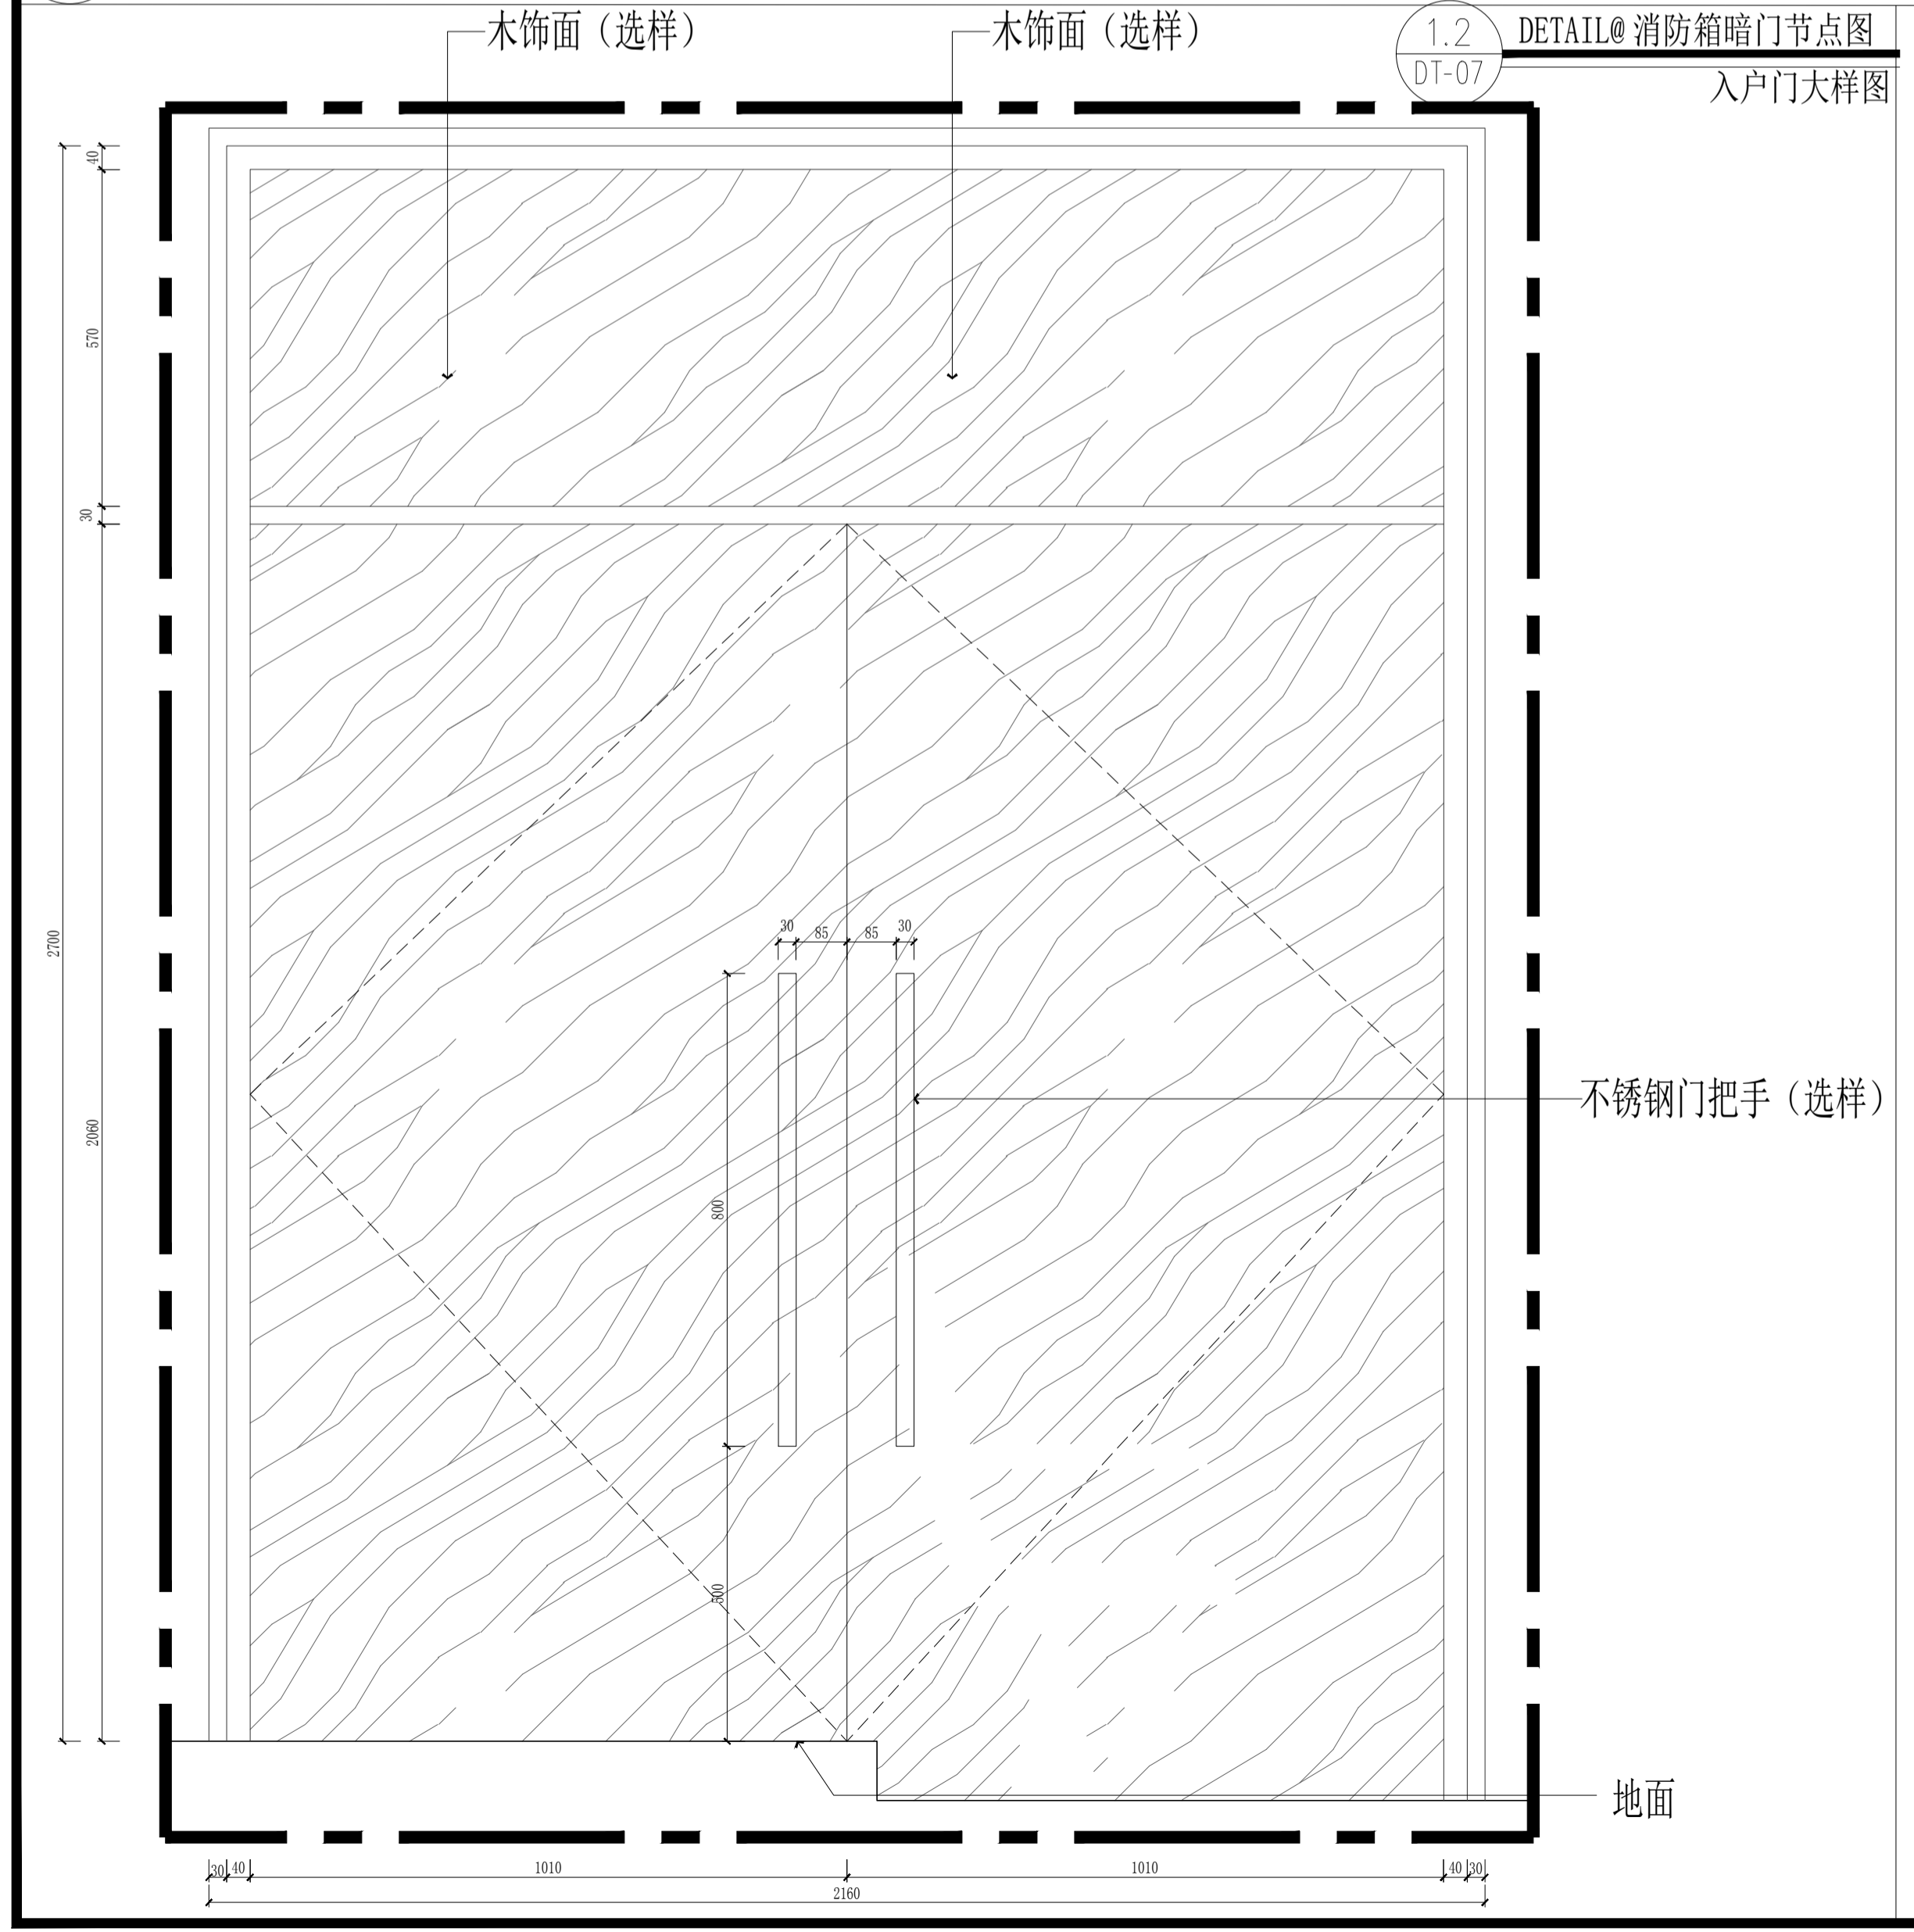


1.2 DETAIL@消防箱暗门节点图
DT-07 入户门大样图

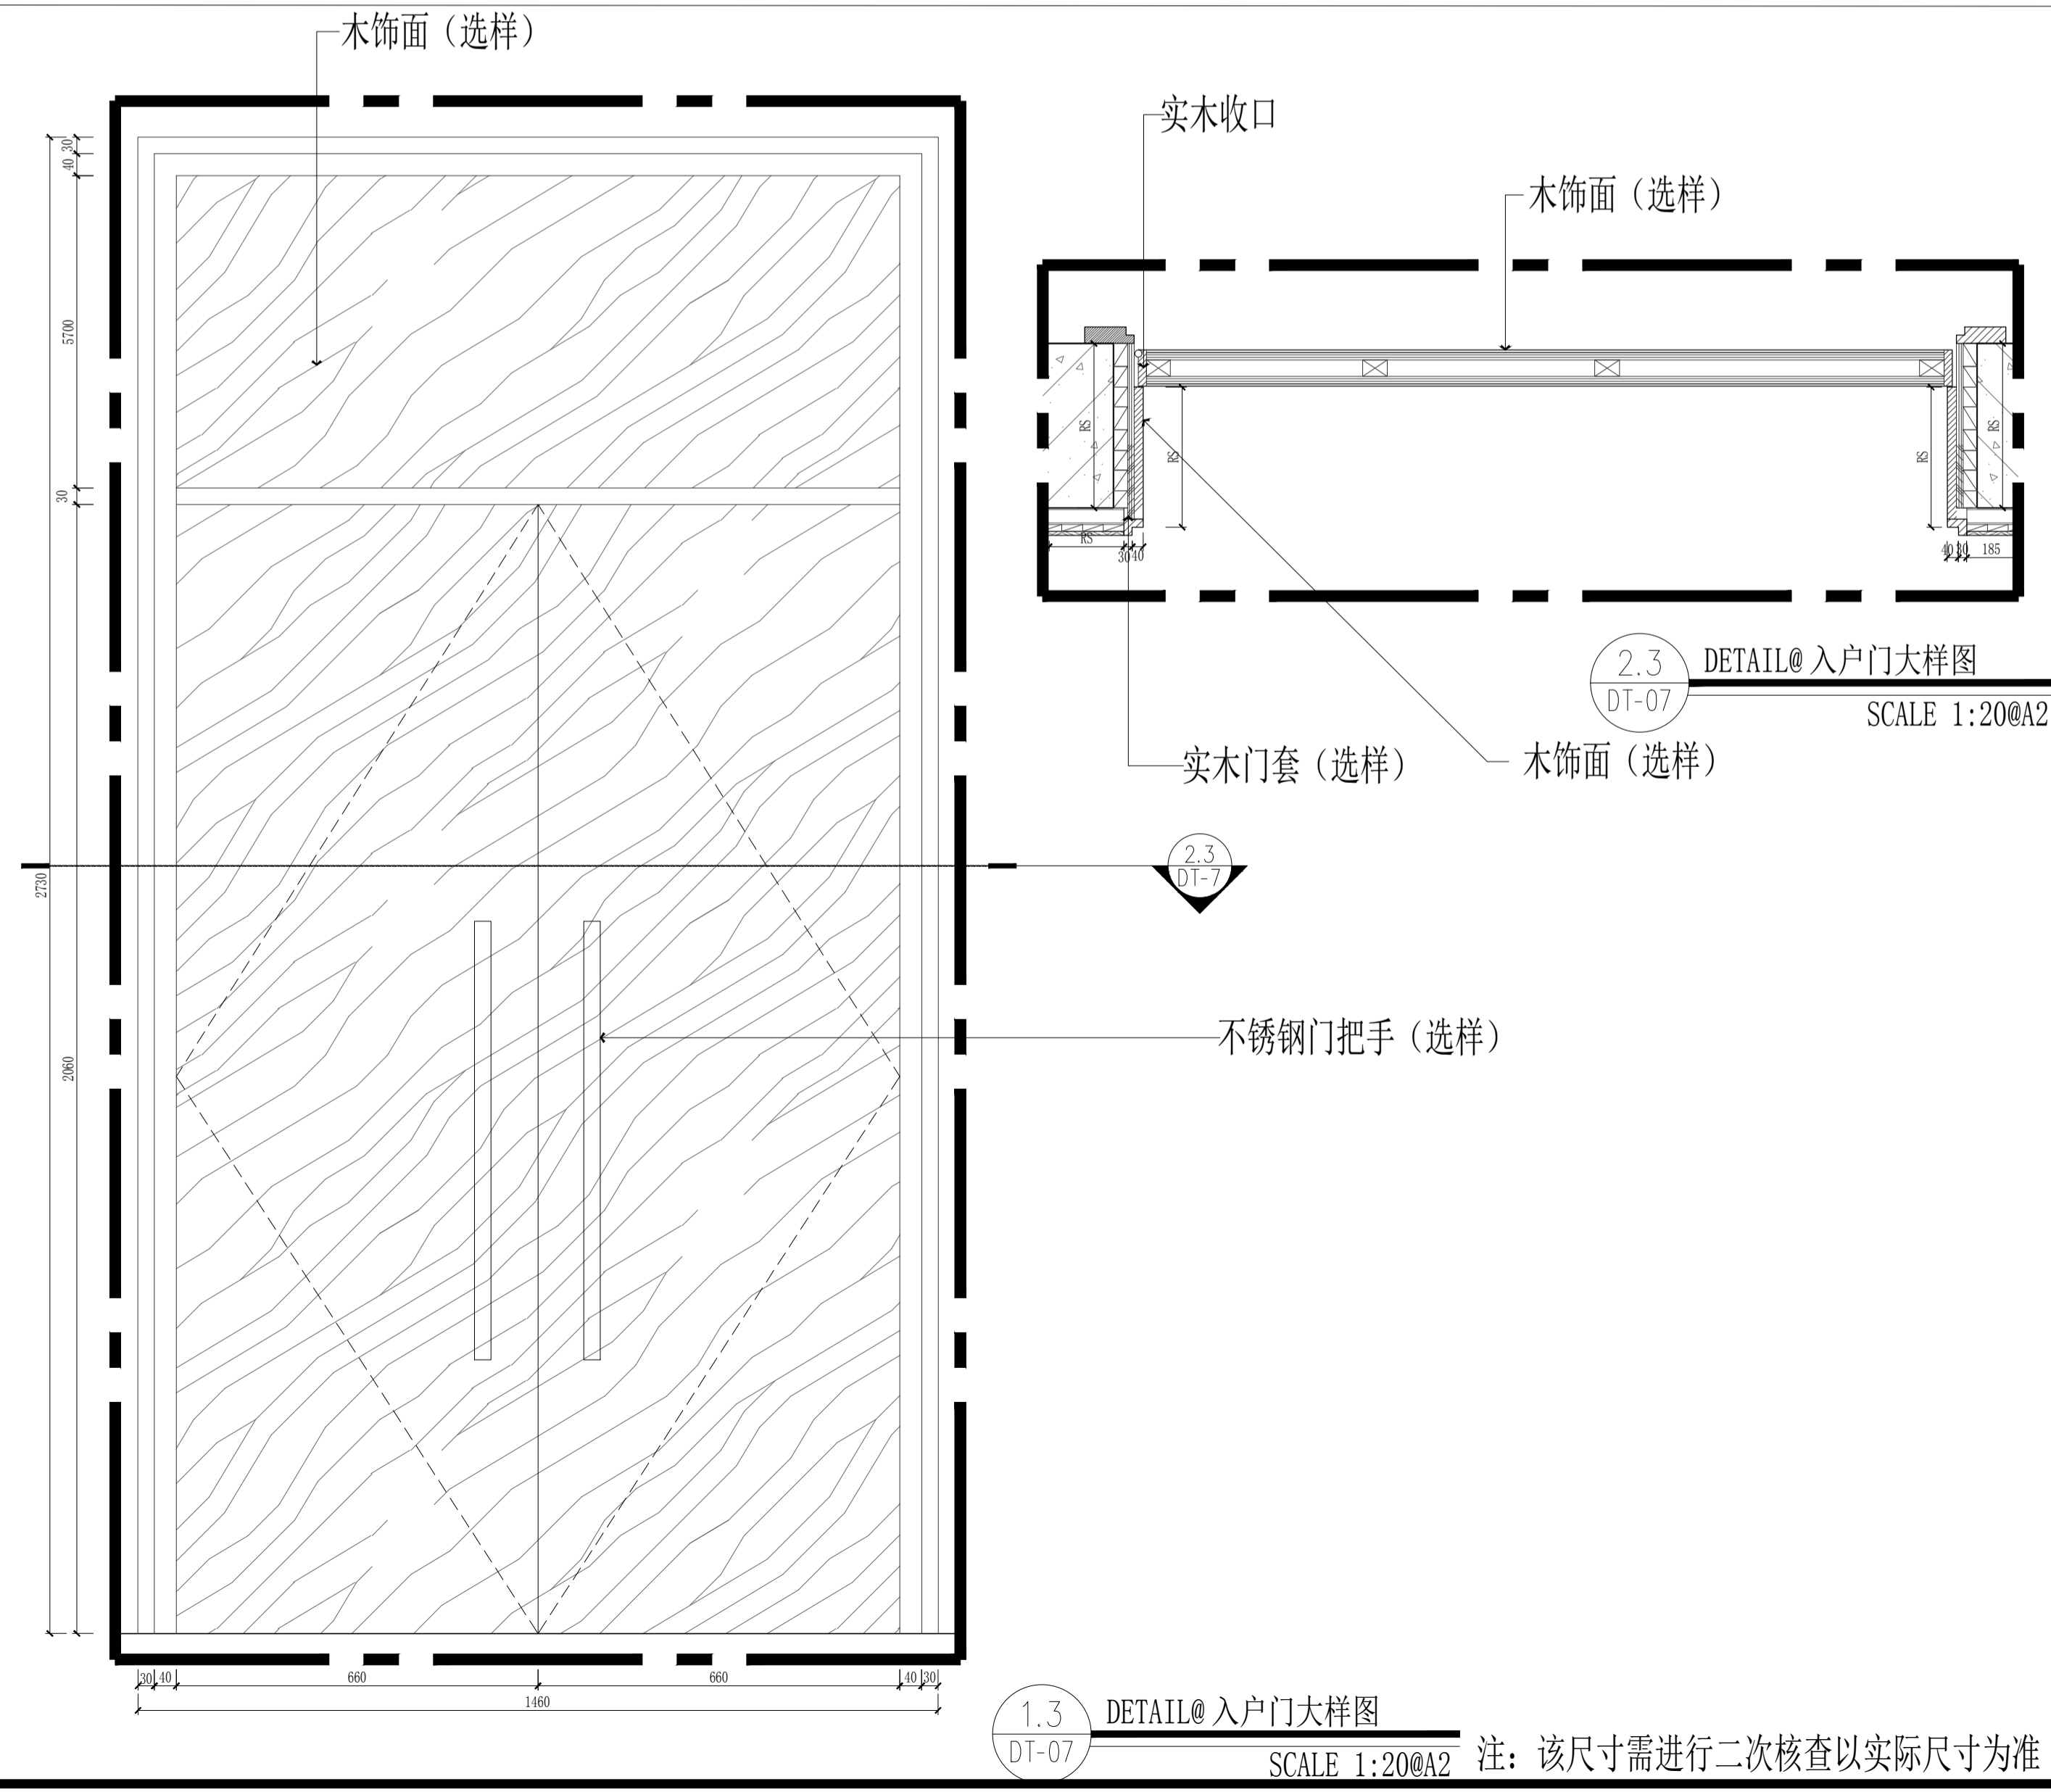

2.3 DETAIL@入户门大样图
DT-07 SCALE 1:20@A2

1.3 DETAIL@入户门大样图
DT-07 SCALE 1:20@A2 注: 该尺寸需进行二次核查以实际尺寸为准

施工图设计单位 DESIGN UNIT	
	
北京建磊国际装饰工程有限公司	
建筑幕墙工程	设计甲级资质 证书编号: 1845 施工一级资质 证书编号: B1044011010901-8/2
建筑装饰工程	设计甲级资质 证书编号: A111001045-6/1 施工一级资质 证书编号: B1044011010901-8/2
建设单位 Developer	
建筑设计单位 Architect	
幕墙顾问单位 Consultant	
项目名称 Project Name	
图纸名称 SHEET TITLE	
设计 Designed	
校对 Check	
审核 Verified	
比例 Scale	
日期 Date	
图纸编号 Drawing No.	
变更序号 Revision No.	

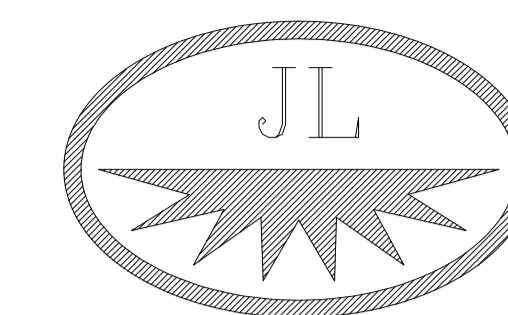

北京建磊国际装饰工程有限公司

设计甲级资质 证书编号: 1845
建筑幕墙工程 施工一级资质 证书编号: B1044011010901-8/2
建筑装饰工程 设计甲级资质 证书编号: A111001045-6/1
施工一级资质 证书编号: B1044011010901-8/2

建设单位
Developer


建筑设计单位
Architect

幕墙顾问单位
Consultant


项目名称
Project Name

图纸名称
SHEET TITLE

设计 Designed	
校对 Check	
审核 Verified	
比例 Scale	
日期 Date	
图纸编号 Drawing No.	
变更序号 Revision No.	

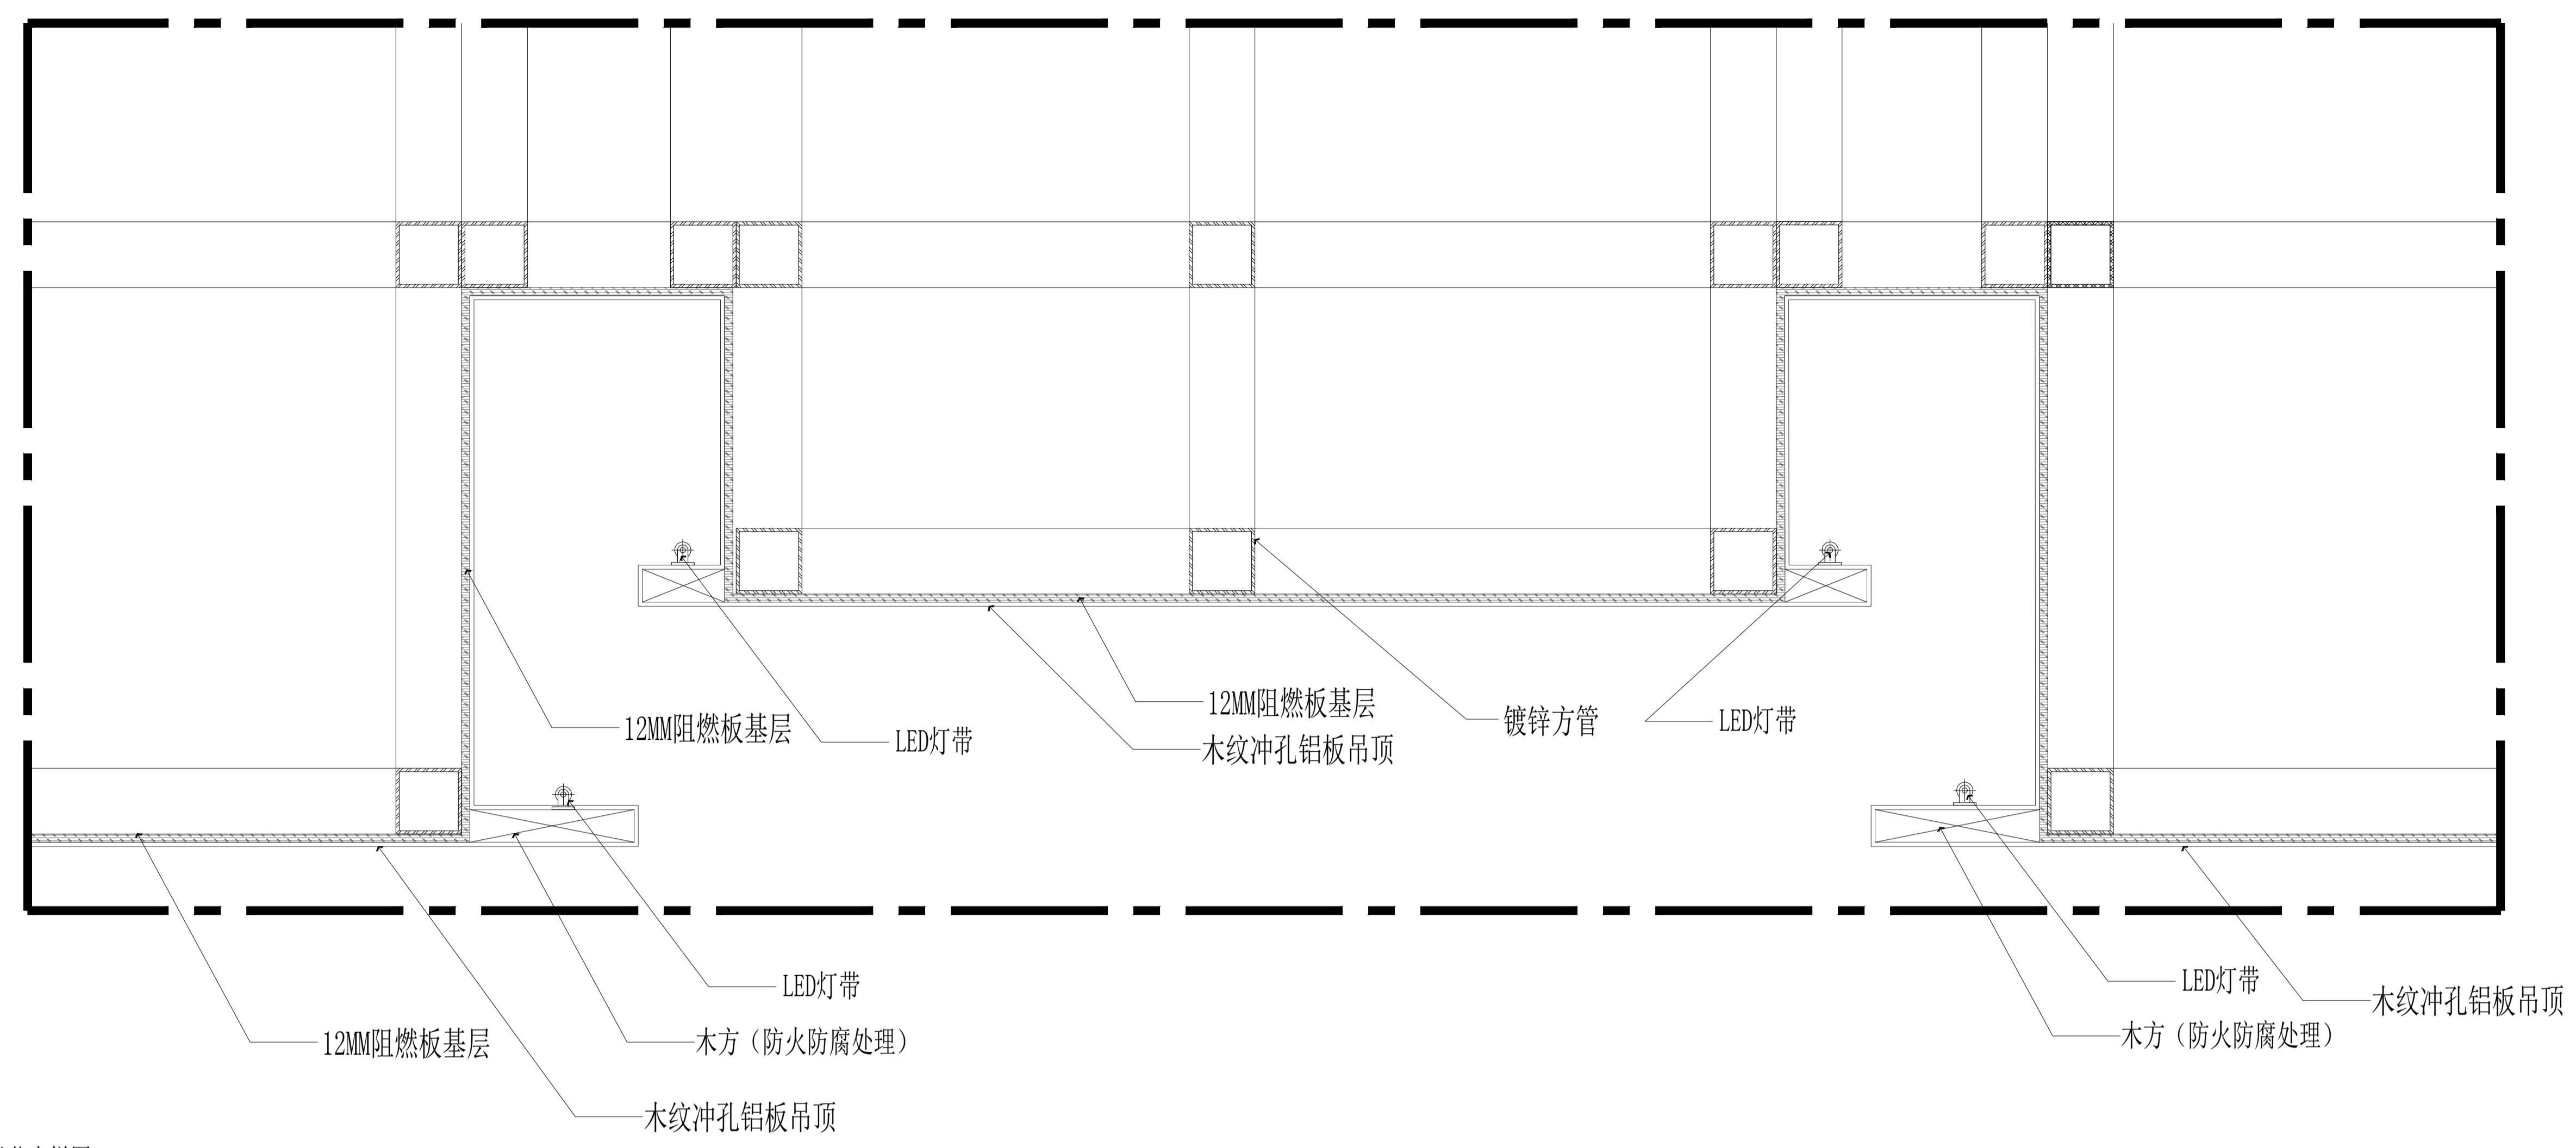

1.1 DETAIL@天花大样图
DT-08 SCALE 1:20@A2

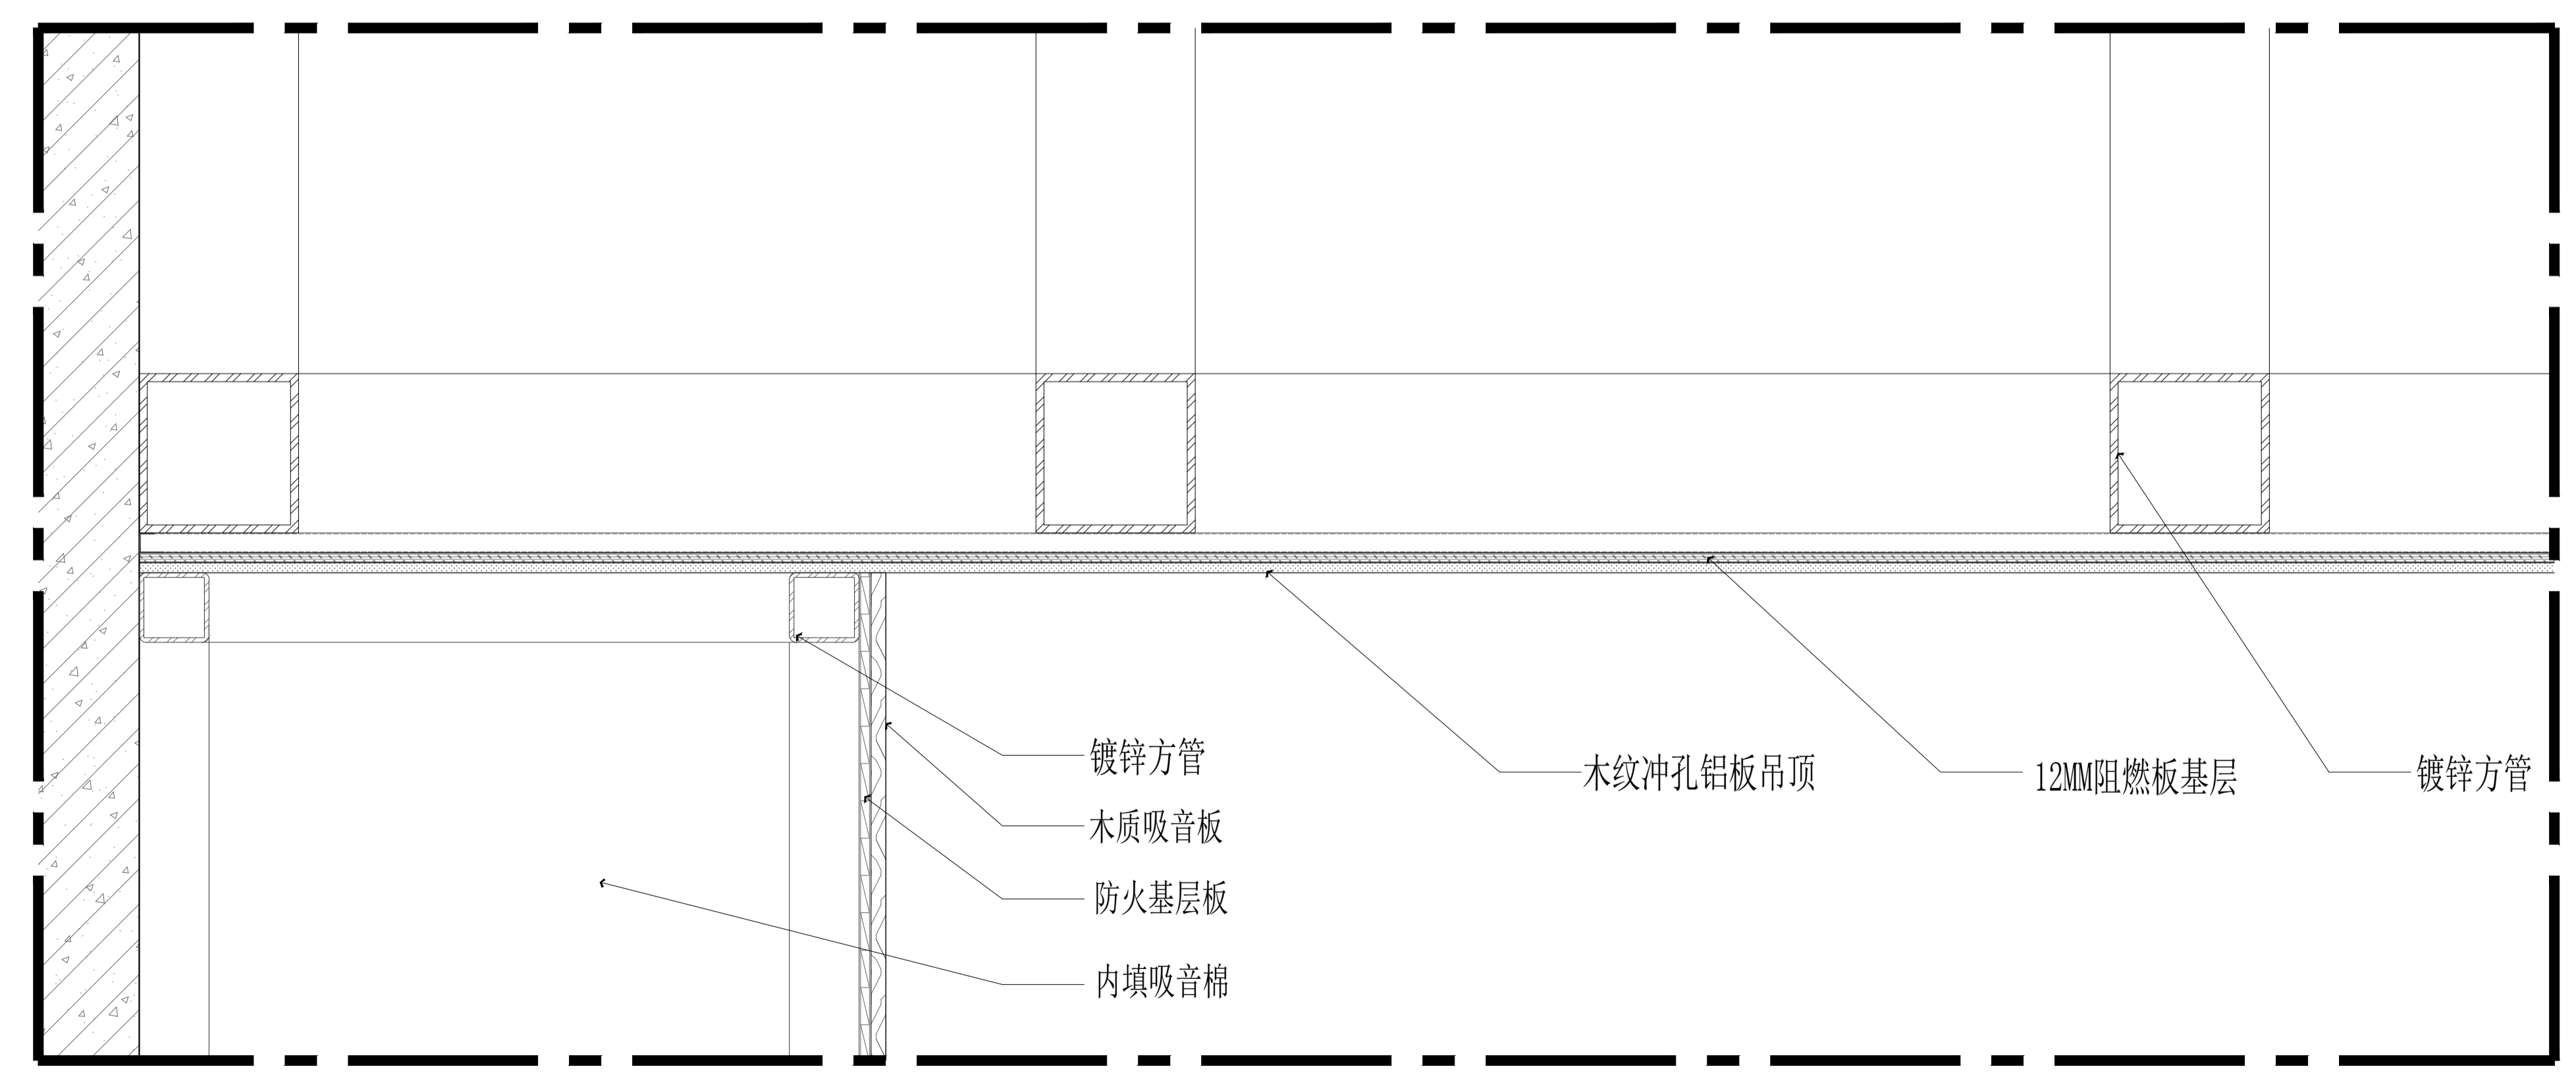

1.2 DETAIL@墙体天花连接大样图
DT-08 SCALE 1:20@A2